

LEGENDA

Aree classificate a scala 1:2000 (tavv. 3B)
 Aree classificate a scala 1:1000 (tavv.3D)

USI Agricoli:

E1.1 - Normali 	E1.2 - Normali di interesse paesistico
E2.1 - Inedificabili 	E2.2 - Inedificabili di tutela e fruizione della fascia fluviale
E3 - Attività estrattive 	

Viabilità:

- Di livello territoriale
- Di supporto urbano ed interurbano
- Di interesse comunale
- Viali urbani attrezzati
- Percorsi pedonali o ciclabili
 - urbani
 - extra-urbani
 - rete provinciale
- Ferroviaria

RISCHIO IDRAULICO E GEOMORFOLOGICO

Classi di pericolosità geomorfologica
 Aree di frana FQ Quiescente FA Attiva FS Stabilizzata Limite aree RME

RISPETTI E TUTELE

- Rispetto alla viabilità Parco Naturale
- Rispetto alla ferrovia Cinalti principali
- Rispetto cimiteriale Rispetto di visuale panoramica
- Rispetto depuratori Beni con valore documentario, testimonianza dell'impianto storico e rurale del territorio e relative pertinenze (in aggiunta a quelli individuati al 1:2.000)
- Pozzi, sorgenti e relativi rispetti/tutele
- 27A 27B 27C

TIPI DI INTERVENTO (beni di valore documentario in aggiunta a quelli indicati sulle tavole 1:2.000)

- Restauro
- Risanamento conservativo
- Ristrutturazione edilizia parziale

INDICE DI UTILIZZAZIONE PER USI AGRICOLI

E1/E2: Abitazioni (destinazione e2 art.7)=	Art. 25, comma 12, LR 56/77
Servizi aziendali (destinazione 11 dell Art.7) =	0,01 mq/mq
Allevamenti integrativi (destinazione 12 dell Art.7) =	0,01 mq/mq
Attività di servizio all'agricoltura (destinazione q dell Art.7)=	0,60 mq/mq
Allevamenti (destinazione r dell Art.7) =	0,40 mq/mq
E3: Attività estrattive (destinazione s dell Art.7) =	0,04 mq/mq
Altezza massima degli edifici nelle zone E =	7,00 mt


REGIONE PIEMONTE
 PROVINCIA DI VERCELLI

COMUNITA' MONTANA VALSESIA
 AGENZIA SANITARIA LOCALE "V.V."

CITTA' DI BORGSESIA REVISIONE GENERALE DEL PIANO REGOLATORE GENERALE COMUNALE

PROGETTO DEFINITIVO

ai sensi della L.R. 56/77, come modificata ed integrata L.R.3/2013

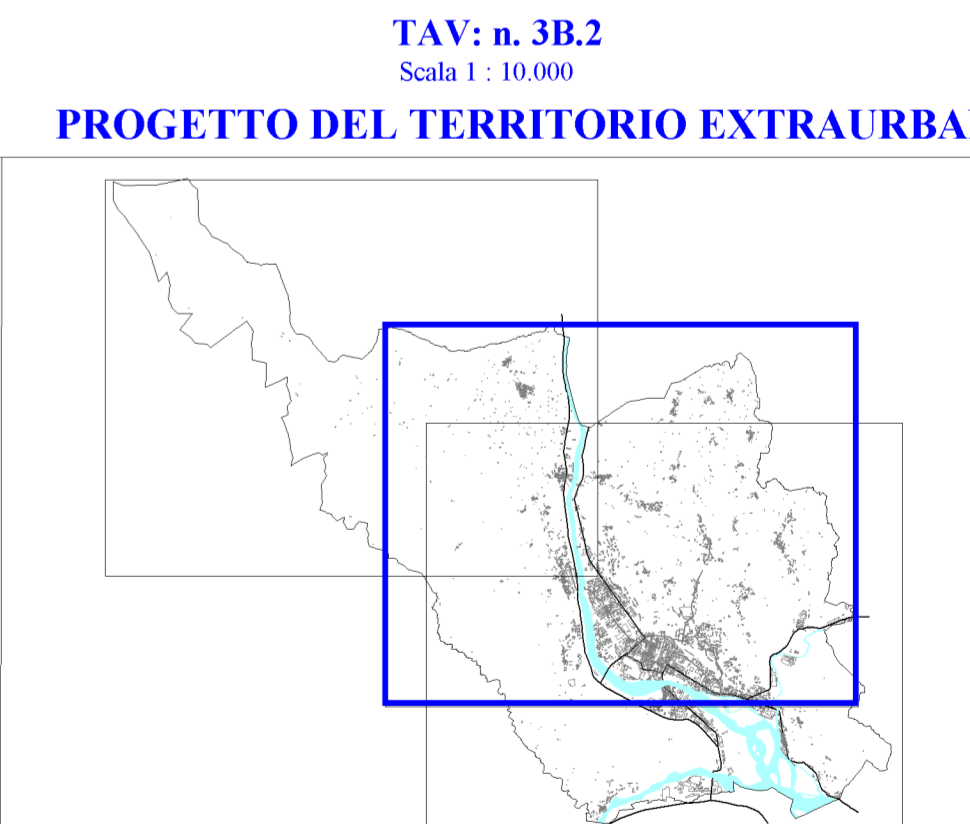

Revisione Generale
 Progetto Definitivo - Approvato con Delibera di C.C. n° del /2016

GRUPPO DI PROGETTAZIONE

Arch. Gianfranco Paglietti	Geol. Fulvio Domenico Epifani
Arch. Luca Paglietti	Geol. Marco Immentino
Arch. Raffaella Gambino	Geol. Tegenio Zanella

IL SINDACO E ASSESSORE ALL'URBANISTICA
Gianluca Buonanno
IL RESPONSABILE DEL PROCEDIMENTO
Geom. Renato Senatore

IL SEGRETARIO GENERALE
Dott. Marocco Pierluigi
IL RESPONSABILE DEL PROCEDIMENTO
Geom. Renato Senatore