

LEGENDA

Aree classificate a scala 1:2000 (tavv. 3B)
 Aree classificate a scala 1:1000 (tavv.3D)

USI Agricoli:

E1.1 - Normali	E1.2 - Normali di interesse paesistico
E2.1 - Inedificabili	E2.2 - Inedificabili di tutela e fruizione della fascia fluviale
E3 - Attività estrattive	

Viabilità:

Di livello territoriale

Di supporto urbano ed interurbano

Di interesse comunale

Viali urbani attrezzati

Percorsi pedonali o ciclabili

urbani	extra-urbani	rete provinciale
--------	--------------	------------------

Ferroviaria

RISCHIO IDRAULICO E GEOMORFOLOGICO

Classi di pericolosità geomorfologica

Aree di frana

FQ Quiescente	FA Attiva	FS Stabilizzata	Limite aree RME
---------------	-----------	-----------------	-----------------

RISPETTI E TUTELE

Rispetto alla viabilità

Rispetto alla ferrovia

Rispetto cimiteriale

Rispetto depuratori, Pozzi, sorgenti e relativi rispetti/tutele

Parco Naturale	Cinali principali	Rispetto di visuale panoramica	Beni con valore documentario, testimonianza dell'impianto storico e rurale del territorio e relative pertinenze (in aggiunta a quelli individuati al 1:2.000)
----------------	-------------------	--------------------------------	---

TIPI DI INTERVENTO (beni di valore documentario in aggiunta a quelli indicati sulle tavole 1:2.000)

Restauro

Risanamento conservativo

Ristrutturazione edilizia parziale

INDICE DI UTILIZZAZIONE PER USI AGRICOLI

E1/E2: Abitazioni (destinazione e2 art.7) =	Art. 25, comma 12, LR 56/77
Servizi aziendali (destinazione 11 dell Art.7) =	0,01 mq/mq
Allevamenti integrativi (destinazione 12 dell Art.7) =	0,01 mq/mq
Attività di servizio all'agricoltura (destinazione q dell Art.7) =	0,60 mq/mq
Allevamenti (destinazione r dell Art.7) =	0,40 mq/mq
E3: Attività estrattive (destinazione s dell Art.7) =	0,04 mq/mq
Altezza massima degli edifici nelle zone E =	7,00 mt


REGIONE PIEMONTE
 PROVINCIA DI VERCELLI

COMUNITA' MONTANA VALSESIA
 AGENZIA SANITARIA LOCALE "V.V."

CITTA' DI BORGESIA
REVISIONE GENERALE DEL
PIANO REGOLATORE GENERALE COMUNALE
PROGETTO DEFINITIVO
 ai sensi della L.R. 56/77, come modificata ed integrata L.R.3/2013

TAV: n. 3B.3
 Scala 1 : 10.000

PROGETTO DEL TERRITORIO EXTRAURBANO

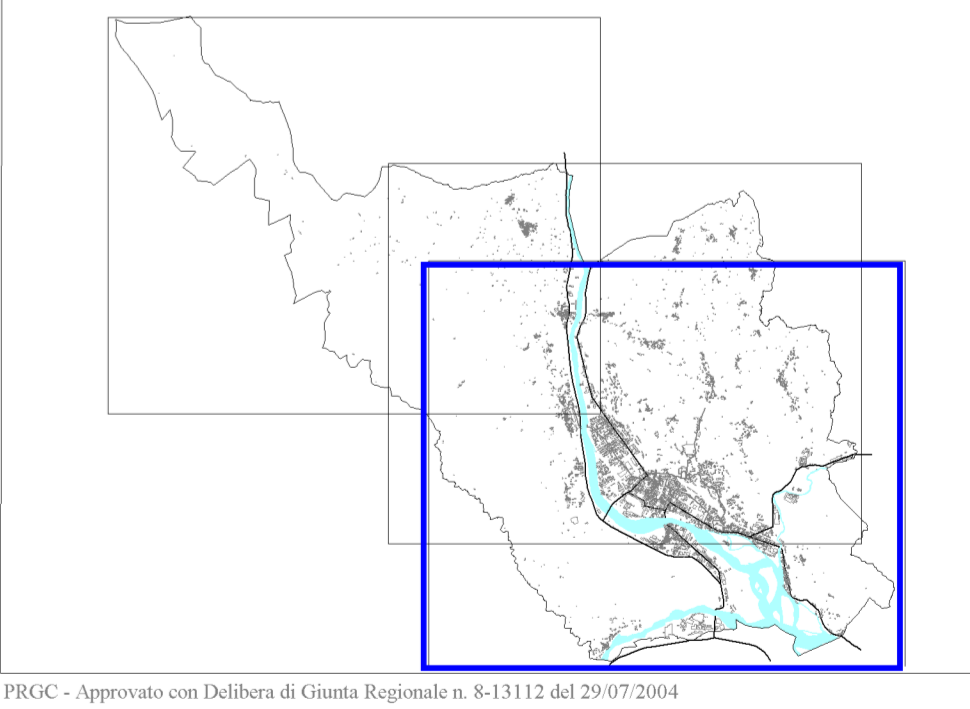

Revisione Generale
 Progetto Definitivo - Approvato con Delibera di C.C. n° del 2016

GRUPPO DI PROGETTAZIONE

Arch. Gianfranco Pagliolini
 Arch. Luca Pagliolini
 Arch. Raffaella Gambino

ASPETTI GEOLOGICI
 Geol. Fulvio Domenico Epifani
 Geol. Marco Imposimato
 Geol. Tegenio Zanella

IL SINDACO E ASSESSORE ALL'URBANISTICA
 Gianluca Buonomo

IL SEGRETARIO GENERALE
 Dott. Marco Plerluigi

IL RESPONSABILE DEL PROCEDIMENTO
 Geom. Renato Senatore