


PROVINCIA DI TORINO
COMUNE DI RIVAROLO C.SE



PIANO DEL COLORE E DELL'ARREDO URBANO



IDENTIFICAZIONE PLANIMETRICA

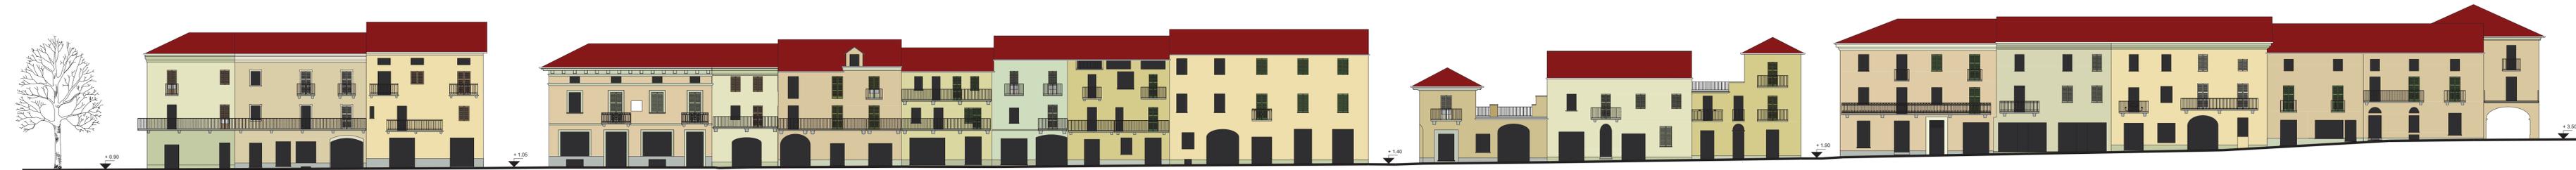

VIA MAURIZIO FARINA LATO SINISTRO

TAVOLA: 10
OGGETTO: prospetto Via M. Farina lato sinistro - scala 1:200
DATA: ottobre 2001
PROGETTO: dott. arch. **Francesco DIEMOZ** - dott. arch. **Daniele VAULA**
dott. arch. **Antonio BESSO MARCHEIS**
COLLAB.: geom. Roberto PERINO - arch. Silvia GIANADA