

COMUNE DI RIVAROLO CANAVESE
PROVINCIA DI TORINO


PROPRIETA'
MORLETTO Barbara
MORLETTO Francesco
MORLETTO Rosarita

PIANO ESECUTIVO CONVENZIONATO
IN AREA RESIDENZIALE R3A

| | | |
|---------------|--------------------|-------|
| LA PROPRIETA' | MORLETTO Barbara | _____ |
| | MORLETTO Francesco | _____ |
| | MORLETTO Rosarita | _____ |

| | | |
|------------------|-----------------------|-------|
| IL PROGETTISTA | Ing. AIELLO Maurizio | _____ |
| IL COLLABORATORE | Geom. RAPELLI Roberto | _____ |

TAVOLA N. 3: RILIEVO STATO DI FATTO
PLANIMETRIA

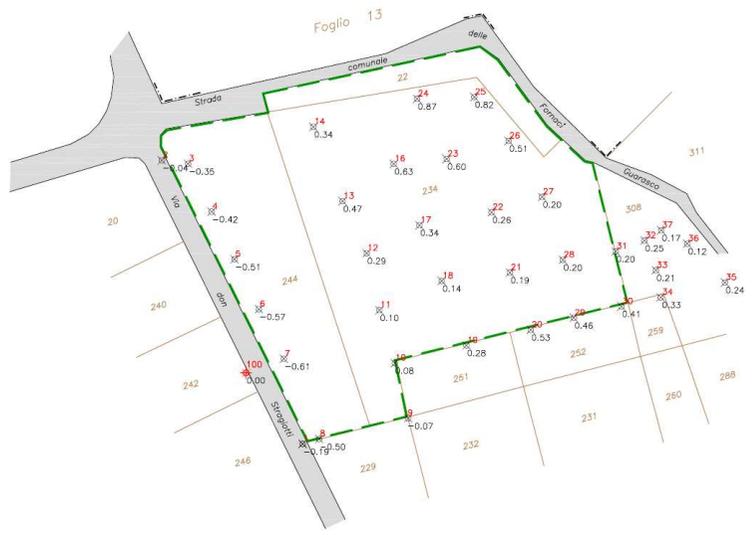

| | | |
|---------|--|----------------------------|
| LEGENDA | | Ambito di intervento |
| | | Particelle catastali |
| | | Numerazione punti rilevati |
| | | Quote altimetriche |

PLANIMETRIA
SCALA 1:1000