


CITTA' DI
**RIVAROLO
CANAVESE**
PROVINCIA
DI TORINO

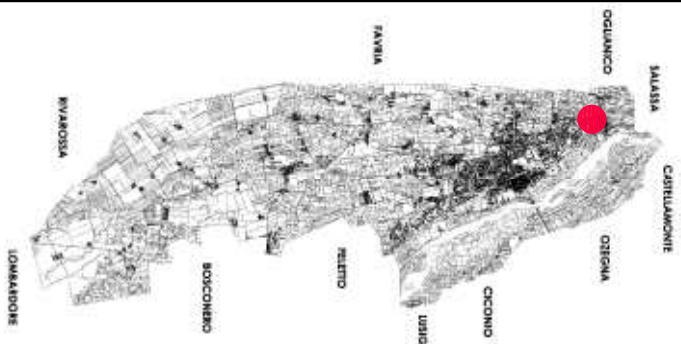

PIANO ESECUTIVO CONVENZIONATO

in area residenziale R3Q2 di PRGC



TAVOLA N. **1**

SCALA 1:2.000
I PROPONENTI

ESTRATTI DI
PLANIMETRIE COMUNALI


J.C.S. COSTRUZIONI SRL
Corso Ferrucci 46, 10138 - Torino

DELENO PAOLA
Via Marfili di Belliere 7, 10086 - Rivarolo C.se (TO)



ARCHITETTO CRISTIANO AGOSTINI
Via Roma 72, 10085 - Pomi C.se (TO)


IL PROGETTISTA

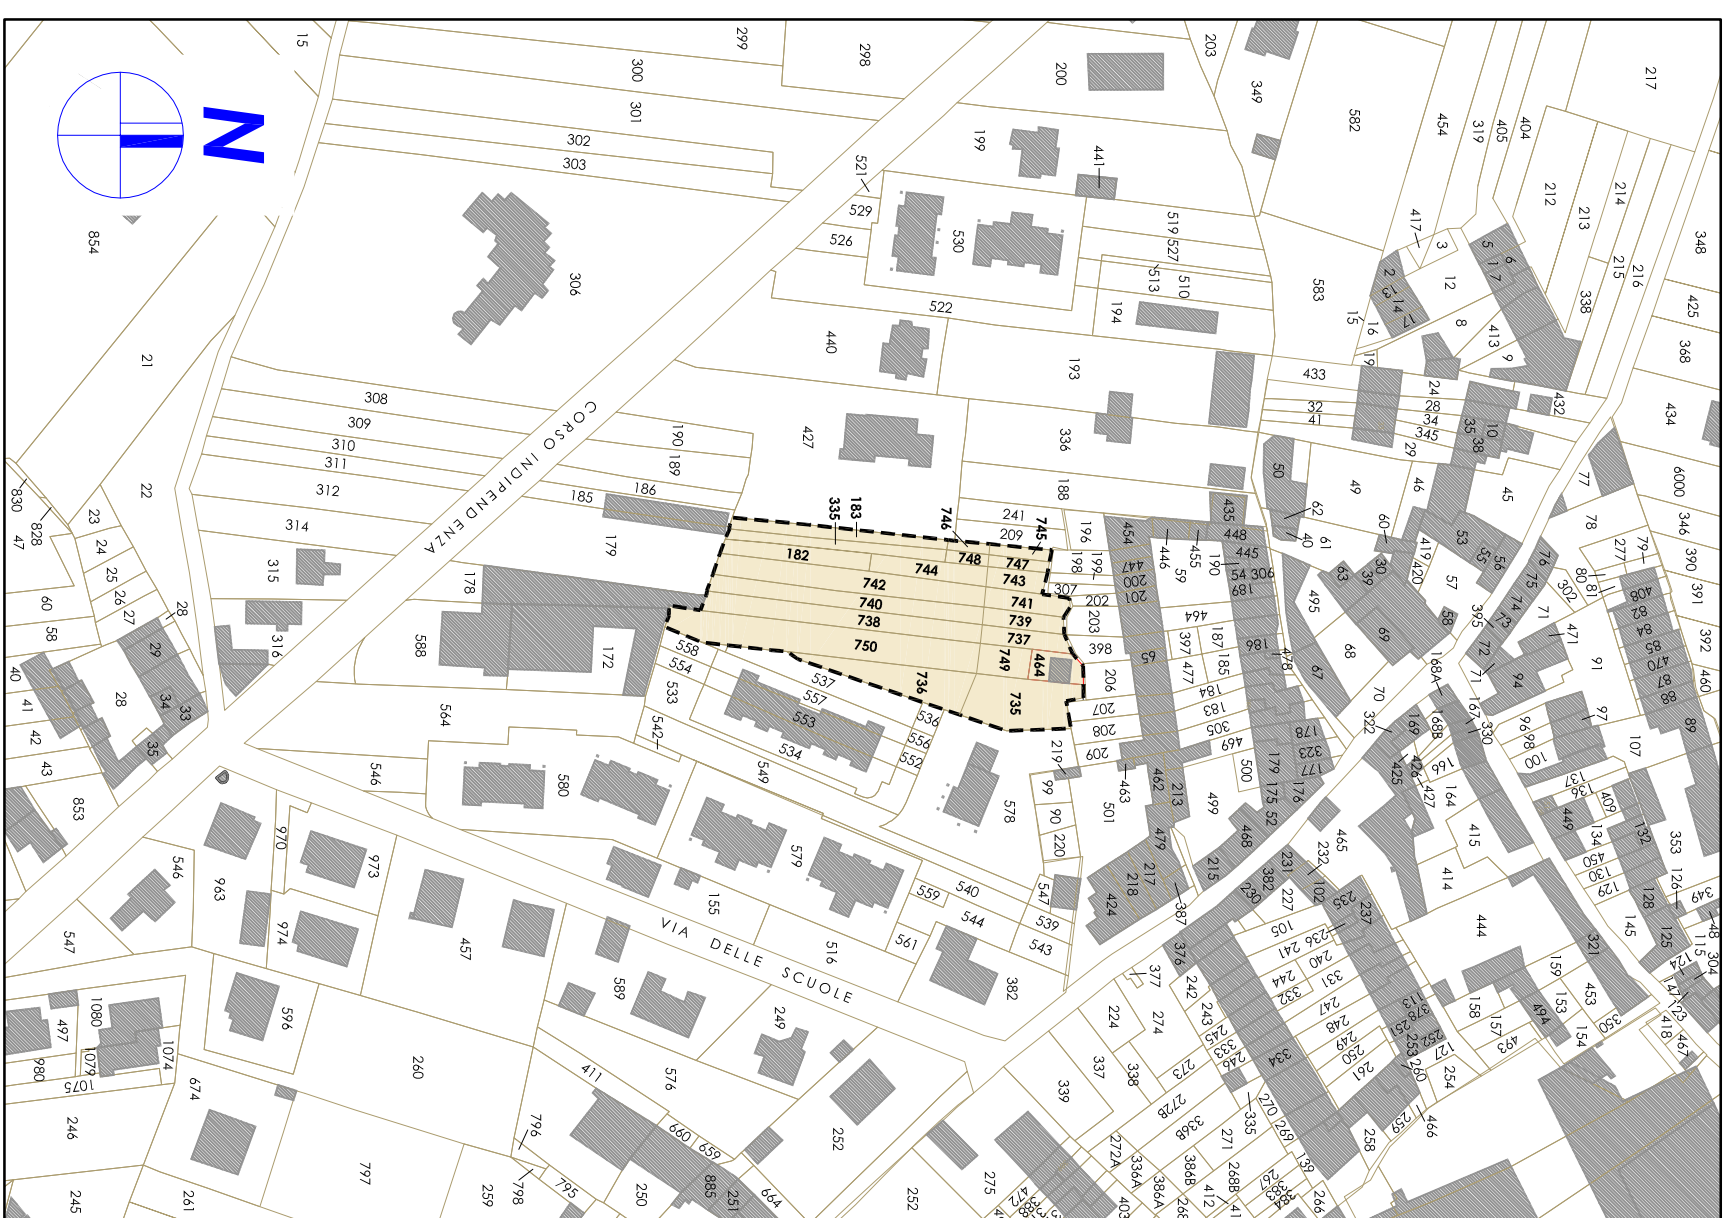

ESTRATTO DI MAPPA


Scala 1:2.000

Foglio I, particelle 182, 183, 335, 464, 735, 736, 737,
738, 739, 740, 741, 742, 743, 744, 745, 746, 747, 748, 749, 750

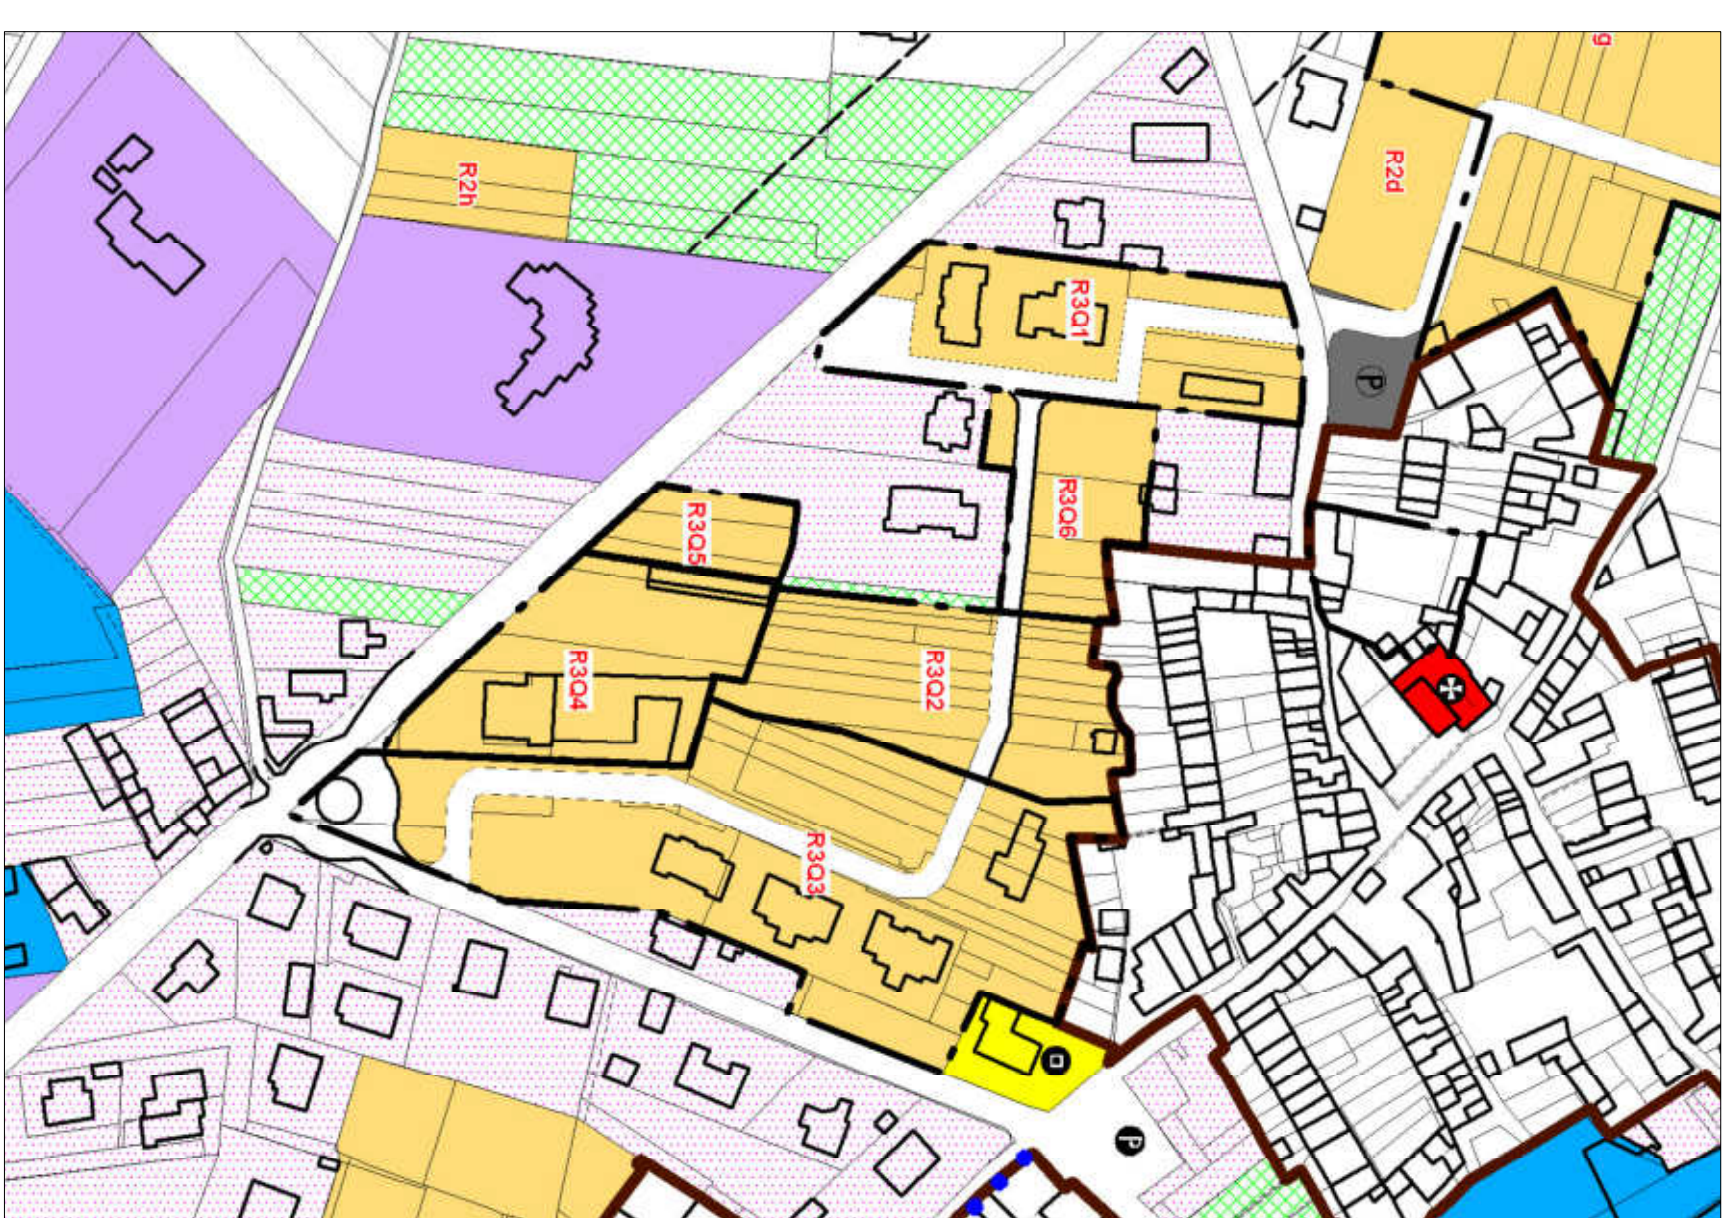

ESTRATTO DI PRGC

Scala 1:2.000

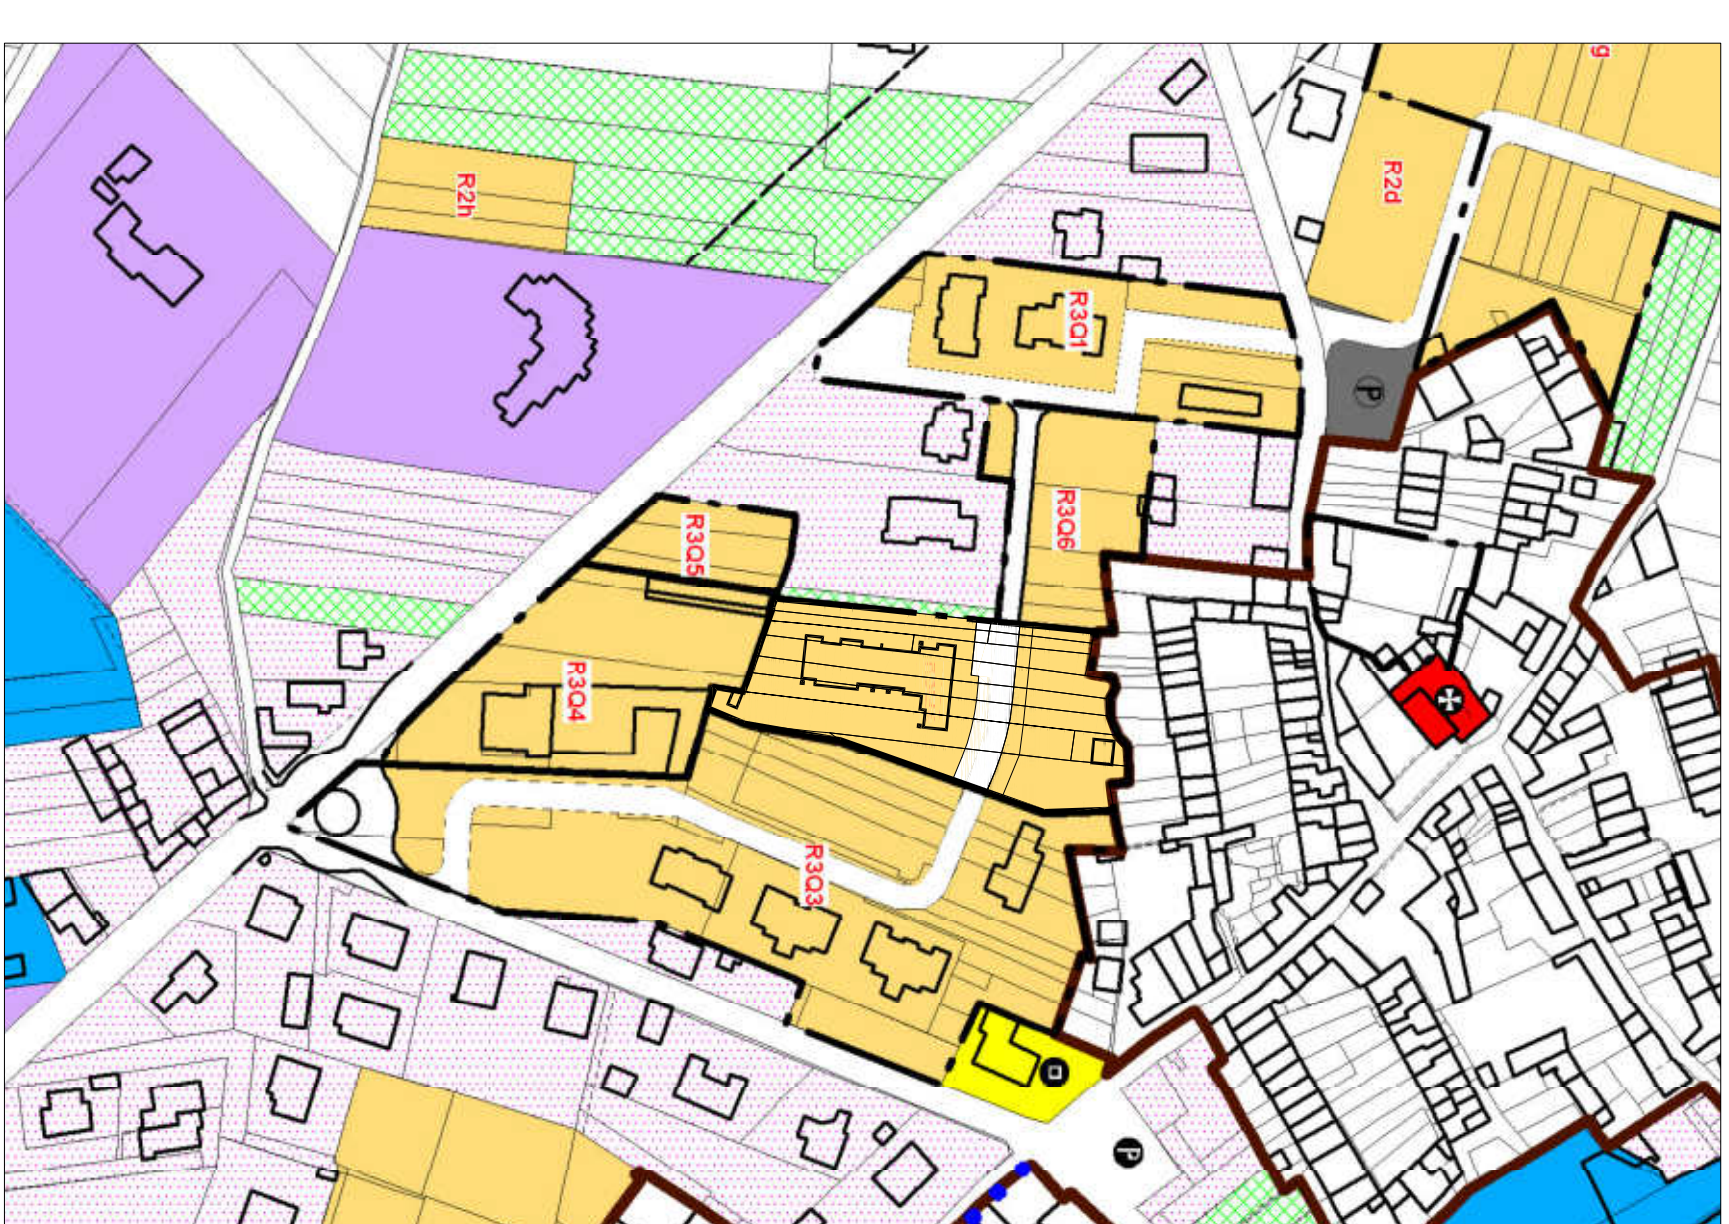

ESTRATTO DI PRGC
CON INSERIMENTO DELL'INTERVENTO IN PROGETTO

Scala 1:2.000