


CITTA' DI
RIVAROLO
CANAVESE
PROVINCIA
DI TORINO



PIANO ESECUTIVO CONVENZIONATO

in area residenziale R3Q2 di PRGC

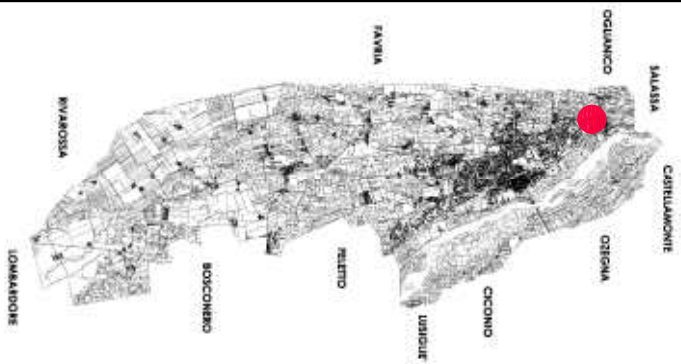

RILIEVO DELLO STATO DI FATTO

J.C.S. COSTRUZIONI SRL
Corso Ferrucci 46, 10138 - Torino

DELENO PAOLA
Via Marfili di Belliere 7, 10086 - Rivarolo C.se (TO)



ARCHITETTO CRISTIANO AGOSTINI
Via Roma 72, 10085 - Pomi C.se (TO)

IL PROGETTISTA

TAVOLA N.

2

SCALA 1:500

I PROPONENTI

LEGENDA

	Confine dell'ambito di PEC
	Particelle catastali
	Fabbricati esistenti esterni all'ambito di PEC
	Fabbricato esistente interno all'ambito di PEC
	Viabilità veicolare esistente
	Punto quota altimetrica

