


CITTA' DI
RIVAROLO
CANAVESE
PROVINCIA
DI TORINO



PIANO ESECUTIVO CONVENZIONATO

in area residenziale R3Q2 di PRGC

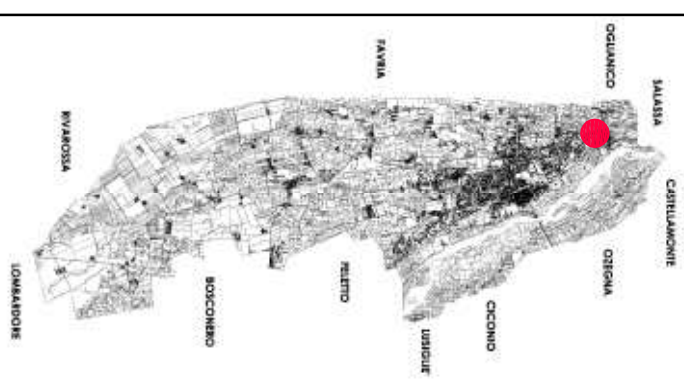

PLANIMETRIA ILLUSTRATIVA DEL PROGETTO

J.C.S. COSTRUZIONI SRL
Corso Ferrucci 46, 10138 - Torino

DELENO PAOLA
Via Mariti di Belliere 7, 10086 - Rivarolo C.se (TO)



ARCHITETTO CRISTIANO AGOSTINI
Via Roma 72, 10085 - Pomi C.se (TO)

IL PROGETTISTA

TAVOLA N. **3**

SCALA 1:500

I PROPONENTI



LEGENDA

	Confine dell'ambito di PEC
	Particelle catastali
	Fabbricati esistenti esterni all'ambito di PEC
	Fabbricato esistente interno all'ambito di PEC
	Sogomma planimetrica indicativa dell'edificio in progetto
	Viabilità veicolare pubblica esistente
	Viabilità veicolare pubblica in progetto
	Viabilità pedonale pubblica in progetto
	Viabilità pedonale privata in progetto
	Aree pertinenziali private in progetto
	Aree a verde privato
	Area privata gravata da servizi di passaggio
	Parcheggi in progetto
	Isole ecologiche in progetto
	Cabina elettrica in progetto