


CITTA' DI
RIVAROLO
CANAVESE
PROVINCIA
DI TORINO

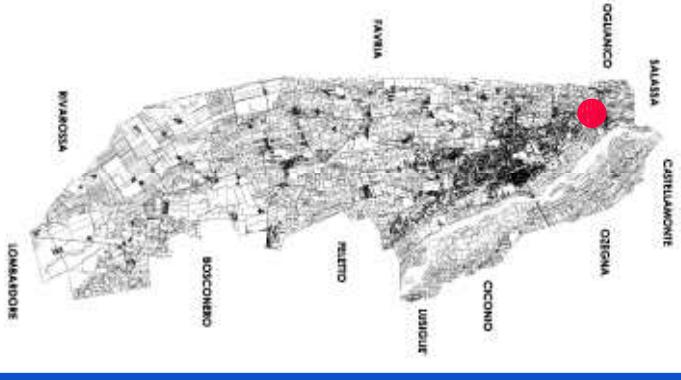

PIANO ESECUTIVO CONVENZIONATO

in area residenziale R3Q2 di PRGC



TAVOLA N.
7
SCALA 1:200

I PROPONENTI

J.C.S. COSTRUZIONI SRL
Corso Ferrucci 46, 10138 - Torino

DELENO PAOLA
Via Marfili di Belliere 7, 10086 - Rivarolo C.se (TO)




ARCHITETTO CRISTIANO AGOSTINI
Via Roma 72, 10085 - Pomi C.se (TO)

IL PROGETTISTA

SEZIONI SOMMARIE DELL'INTERVENTO IN PROGETTO

SEZIONE A-A Scala 1:200

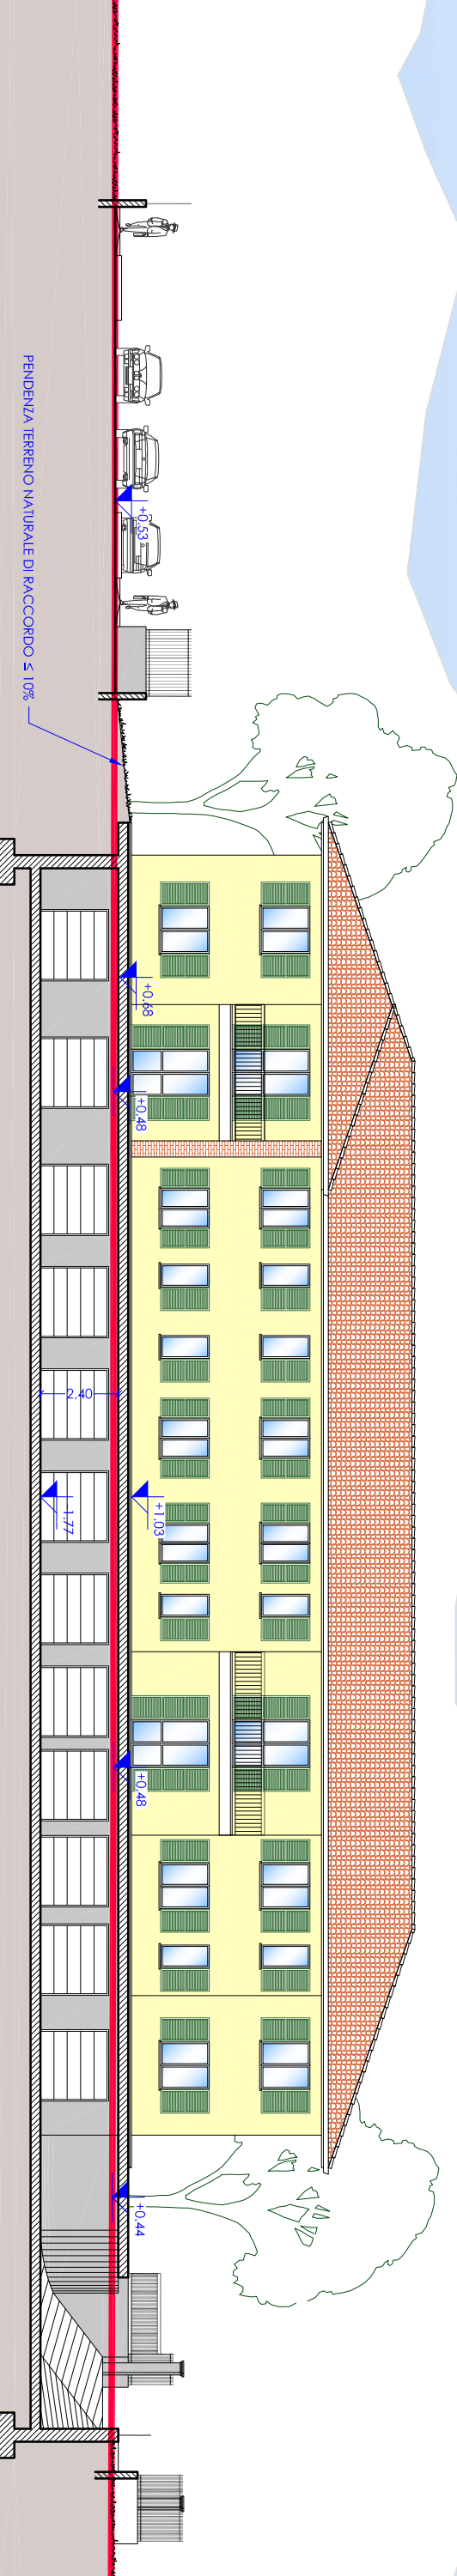

LEGENDA

	Linee di sezione
	Profilo del terreno prima dell'intervento
	Quote altimetriche di progetto
	Quote planimetriche di progetto

SEZIONE B-B Scala 1:200

