


CITTA' DI  
RIVAROLO  
CANAVESE  
PROVINCIA  
DI TORINO

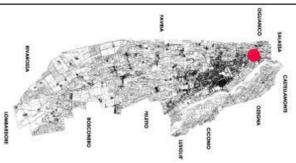

# PIANO ESECUTIVO CONVENZIONATO

in area residenziale R3Q2 di PRGC

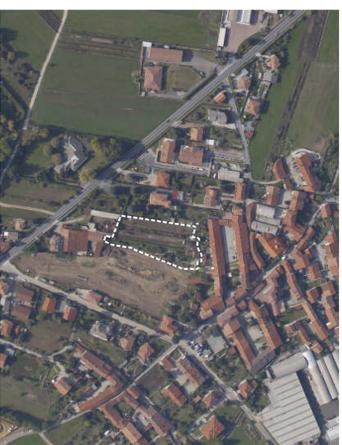


TAVOLA N.

# 8

SCALE VARIE

IL PROPONENTE

## OPERE DI URBANIZZAZIONE

J.C.S. COSTRUZIONI SRL  
Corso Fenici 46, 10138 - Torino

DEISENO PAOLA  
Via Micheli di Bellio 7, 10084 - Rivarolo Cas. (TO)

ARCHITETTO CRISTIANO AGOSTINI  
Via Rotta 72, 10085 - Poiri Cas. (TO)


INGEGNERE MARCO SUCCIO  
Via Tilletti 59, 10080 - Bosconero (TO)

I PROGETTISTI




## PLANIMETRIA GENERALE

SCALA 1:500

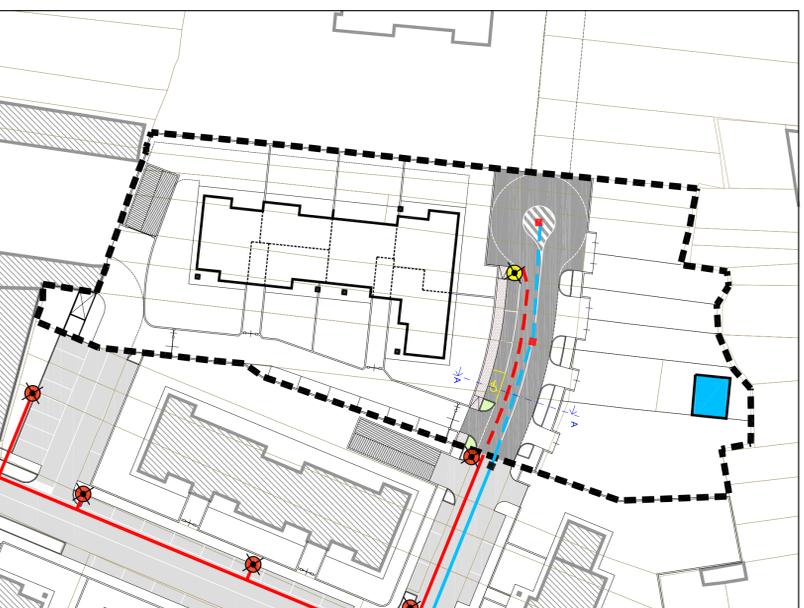


## SEZIONE A-A

SCALA 1:50

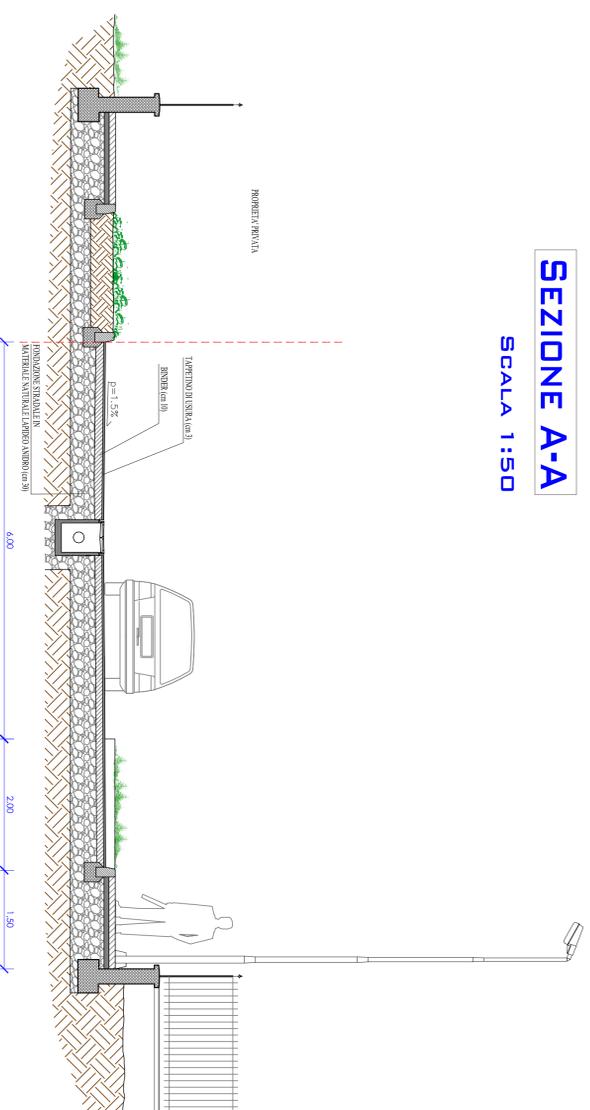


## 1 PARTICOLARE STRADA E MARCIAPIEDE

SCALA 1:20

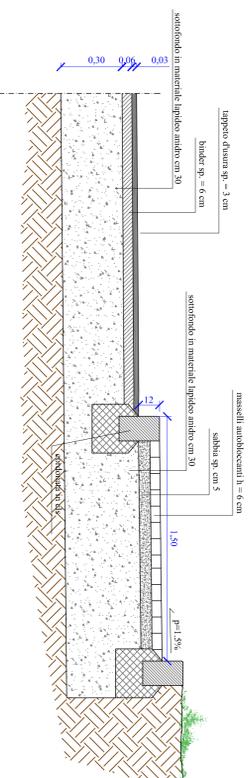


## 2 PARTICOLARE BASAMENTO

SCALA 1:20  
(QUOTE IN CM)

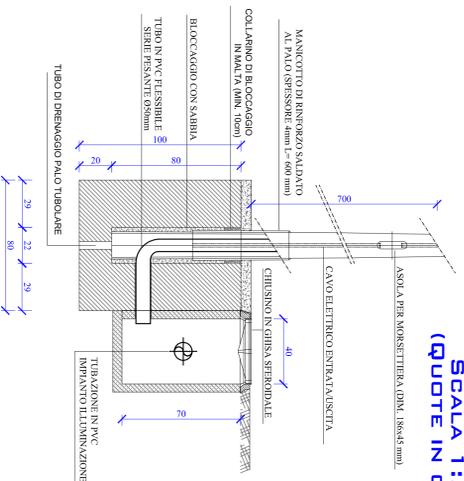

## 3 PARTICOLARE CADITOIA

SCALA 1:20  
(QUOTE IN CM)

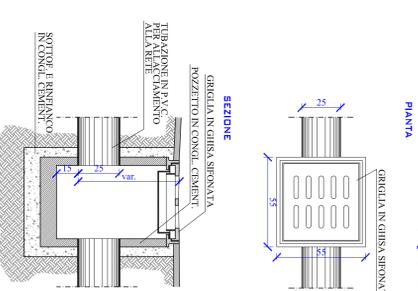

### LEGENDA:

- |  |  |  |                                |
|--|--|--|--------------------------------|
|  | PAULI I.P. IN PROGETTO (doppio straccio) |  | PERIMETRO PEC                  |
|  | PAULI I.P. ESISTENTI                     |  | RETE MISTA ESISTENTE           |
|  | LINEA I.P. ESISTENTE                     |  | RETE ACQUE BIANCHE IN PROGETTO |
|  | LINEA I.P. IN PROGETTO                   |  | RETE CADITOIE ESISTENTE        |
|  |  |  | CADITOIE IN PROGETTO           |
|  |  |  | CADITOIE ESISTENTI             |