




PIANTA QUOTA + 13.50 - SCALA 1:200



PIANTA QUOTA +16.70 - SCALA 1:200

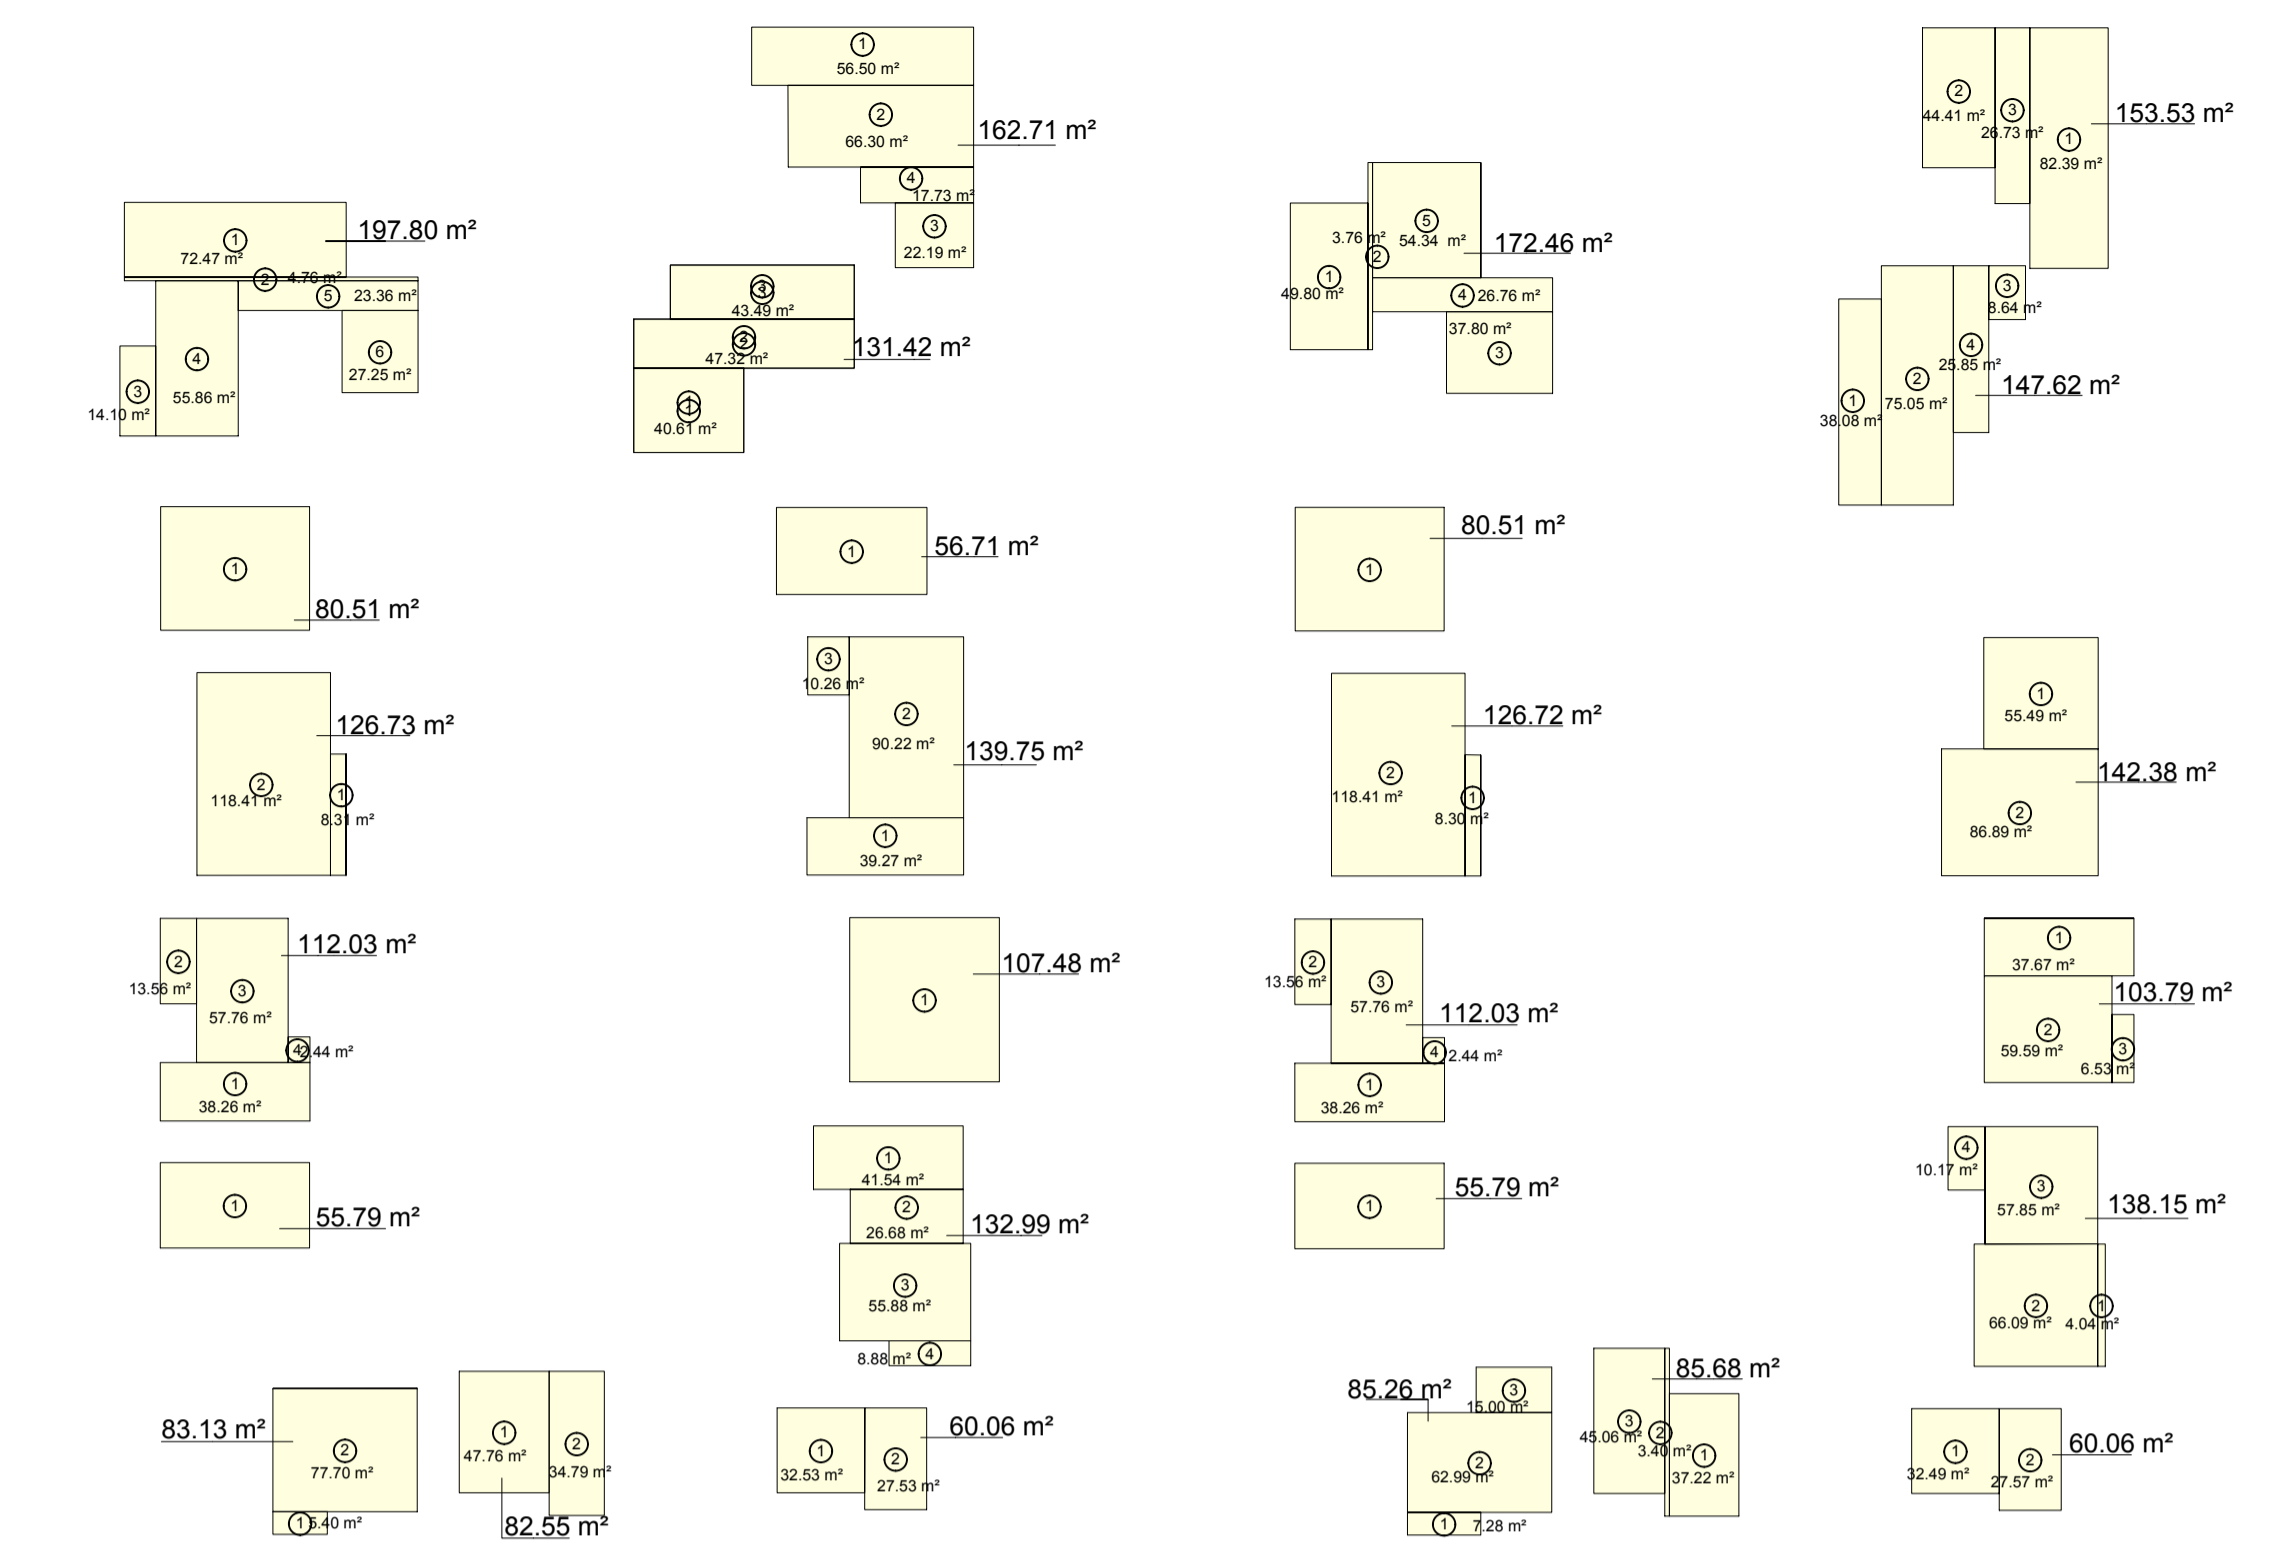

SCHEMA GRAFICO SUPERFICIE UTILE LORDA  
PIANTA QUOTA + 13.50  
SCALA 1:500

SCHEMA GRAFICO SUPERFICIE UTILE LORDA  
PIANTA QUOTA + 16.70  
SCALA 1:500

CALCOLI SUPERFICIE UTILE LORDA	
SUPERFICIE UTILE LORDA RESIDENZIALE PIANTA QUOTA +13.50	1529.66 MQ
SUPERFICIE UTILE LORDA RESIDENZIALE PIANTA QUOTA +16.70	1463.95 MQ

LEGENDA	
GRAFICA	DENOMINAZIONE
	superficie residenziale
	superficie terziario
	loggiati
	Area verde

ARCHITETTURA & URBANISTICA  
VIA G. VERDI 17 - 10087 - VALPERGA (TO)  
TELEFAX +39 011 470729  
WWW.011416.it  
E.MAIL: info@011416.it

SISTEMA QUALITA'  
CONFORME NORMATIVA UNI-EN ISO 9001:2000  
ATTESTATA DI CERTIFICAZIONE N° 0104  
del 2000

COMUNE DI	RIVAROLO CANAVESE
COMMITTENTE	CONSTRUCTA srl - EDILQUATTRO SPA
PROGETTO	TETRIS COURT
FASE PROGETTO	S.U.E. RU1b - VARIANTE 1
TAVOLA	PIANTA QUOTA +13.50 m PIANTA QUOTA +16.70 m
PROFESSIONISTA	architetto DIEGO BERTOTTI
PROFESSIONISTA	architetto SARA BERTONCINI
PROFESSIONISTA	architetto GIANBATTISTA POMATTO

RESPONSABILE DI PROGETTO (DPI - verifica e firmatario)	COMMITTENZA (DPI - verifica ed accettazione)	DATA PROGETTO	03/2014	COMMESSA	C98-0504-PE-0210
		DATA REVISIONE 1		SCALA DISEGNO	1:200
		DATA REVISIONE 2			
		DATA REVISIONE 3			
		DATA REVISIONE 4			
		CONTROLLO U.T.		TAVOLA N.	<b>3.5</b>

N.B. LA NUMERAZIONE DELLE UNITA' SEGUE CRITERI INTERNI E NON E' SIGNIFICATIVA AI FINI DELLA VERIFICA DEI PARAMETRI URBANISTICI