

REGIONE PIEMONTE
CITTÀ METROPOLITANA
DI TORINO



PRGC RIVAROLO CANAVESE

CITTÀ DI RIVAROLO C.S.E.

**VARIANTE GENERALE
PROPOSTA TECNICA DEL PROGETTO DEFINITIVO**
ADOTTATA CON D.G.C. N° _____ DEL _____

D.7.4

SCALA 1:2.000

AREE URBANIZZATE E URBANIZZANDE

ARGENTERA - BONAUDI - MASTRI

IL PROGETTISTA
Arch. Gian Carlo Paglia
Arch. Maria Luisa Paglia
Arch. Valeria Santoro

IL SINDACO
Dott. Alberto Rostagno

L'ASSESSORE
ALL'URBANISTICA
Arch. Francesco Diemoz

IL SEGRETARIO
Dott. Aldo Magglo

IL RESPONSABILE
DEL PROCEDIMENTO
Arch. Linda Pelese

STUDIO ASSOCIATO ARCHITETTI PAGLIA
PAGLIA PAGLIA PAGLIA ARCHITETTI ASSOCIATI
Via per Giorgio S. AGATE / Via Grapello - TORINO
t. 01124.330135 - studio@architettipaglia.it
www.architettipaglia.it


con:
Arch. Anna Maria Donetti
Geom. Luca Frasca
Arch. Pina Semanthes Machetto

GEOLOGIA
Dott. Geol. Maurizio Canepa
Dott. Geol. Fabrizio Vigna
Via Carlo Poceca, 24
10086 - RIVAROLO CANAVESE (TO)

IDRAULICA
STUDIO ASSOCIATO ENVYRHO
Ing. Roberto Genova
Via C.L. Giulio, 9
10086 - RIVAROLO CANAVESE (TO)

ACUSTICA
Risorsa e Ambiente s.r.l.
Via del Salice 12 - 10120 Bra
Tel. 0172.396677
info@risorsaambiente.it

AGGIORNAMENTO CARTOGRAFICO A CURA DEL COMUNE (AGOSTO 2017)

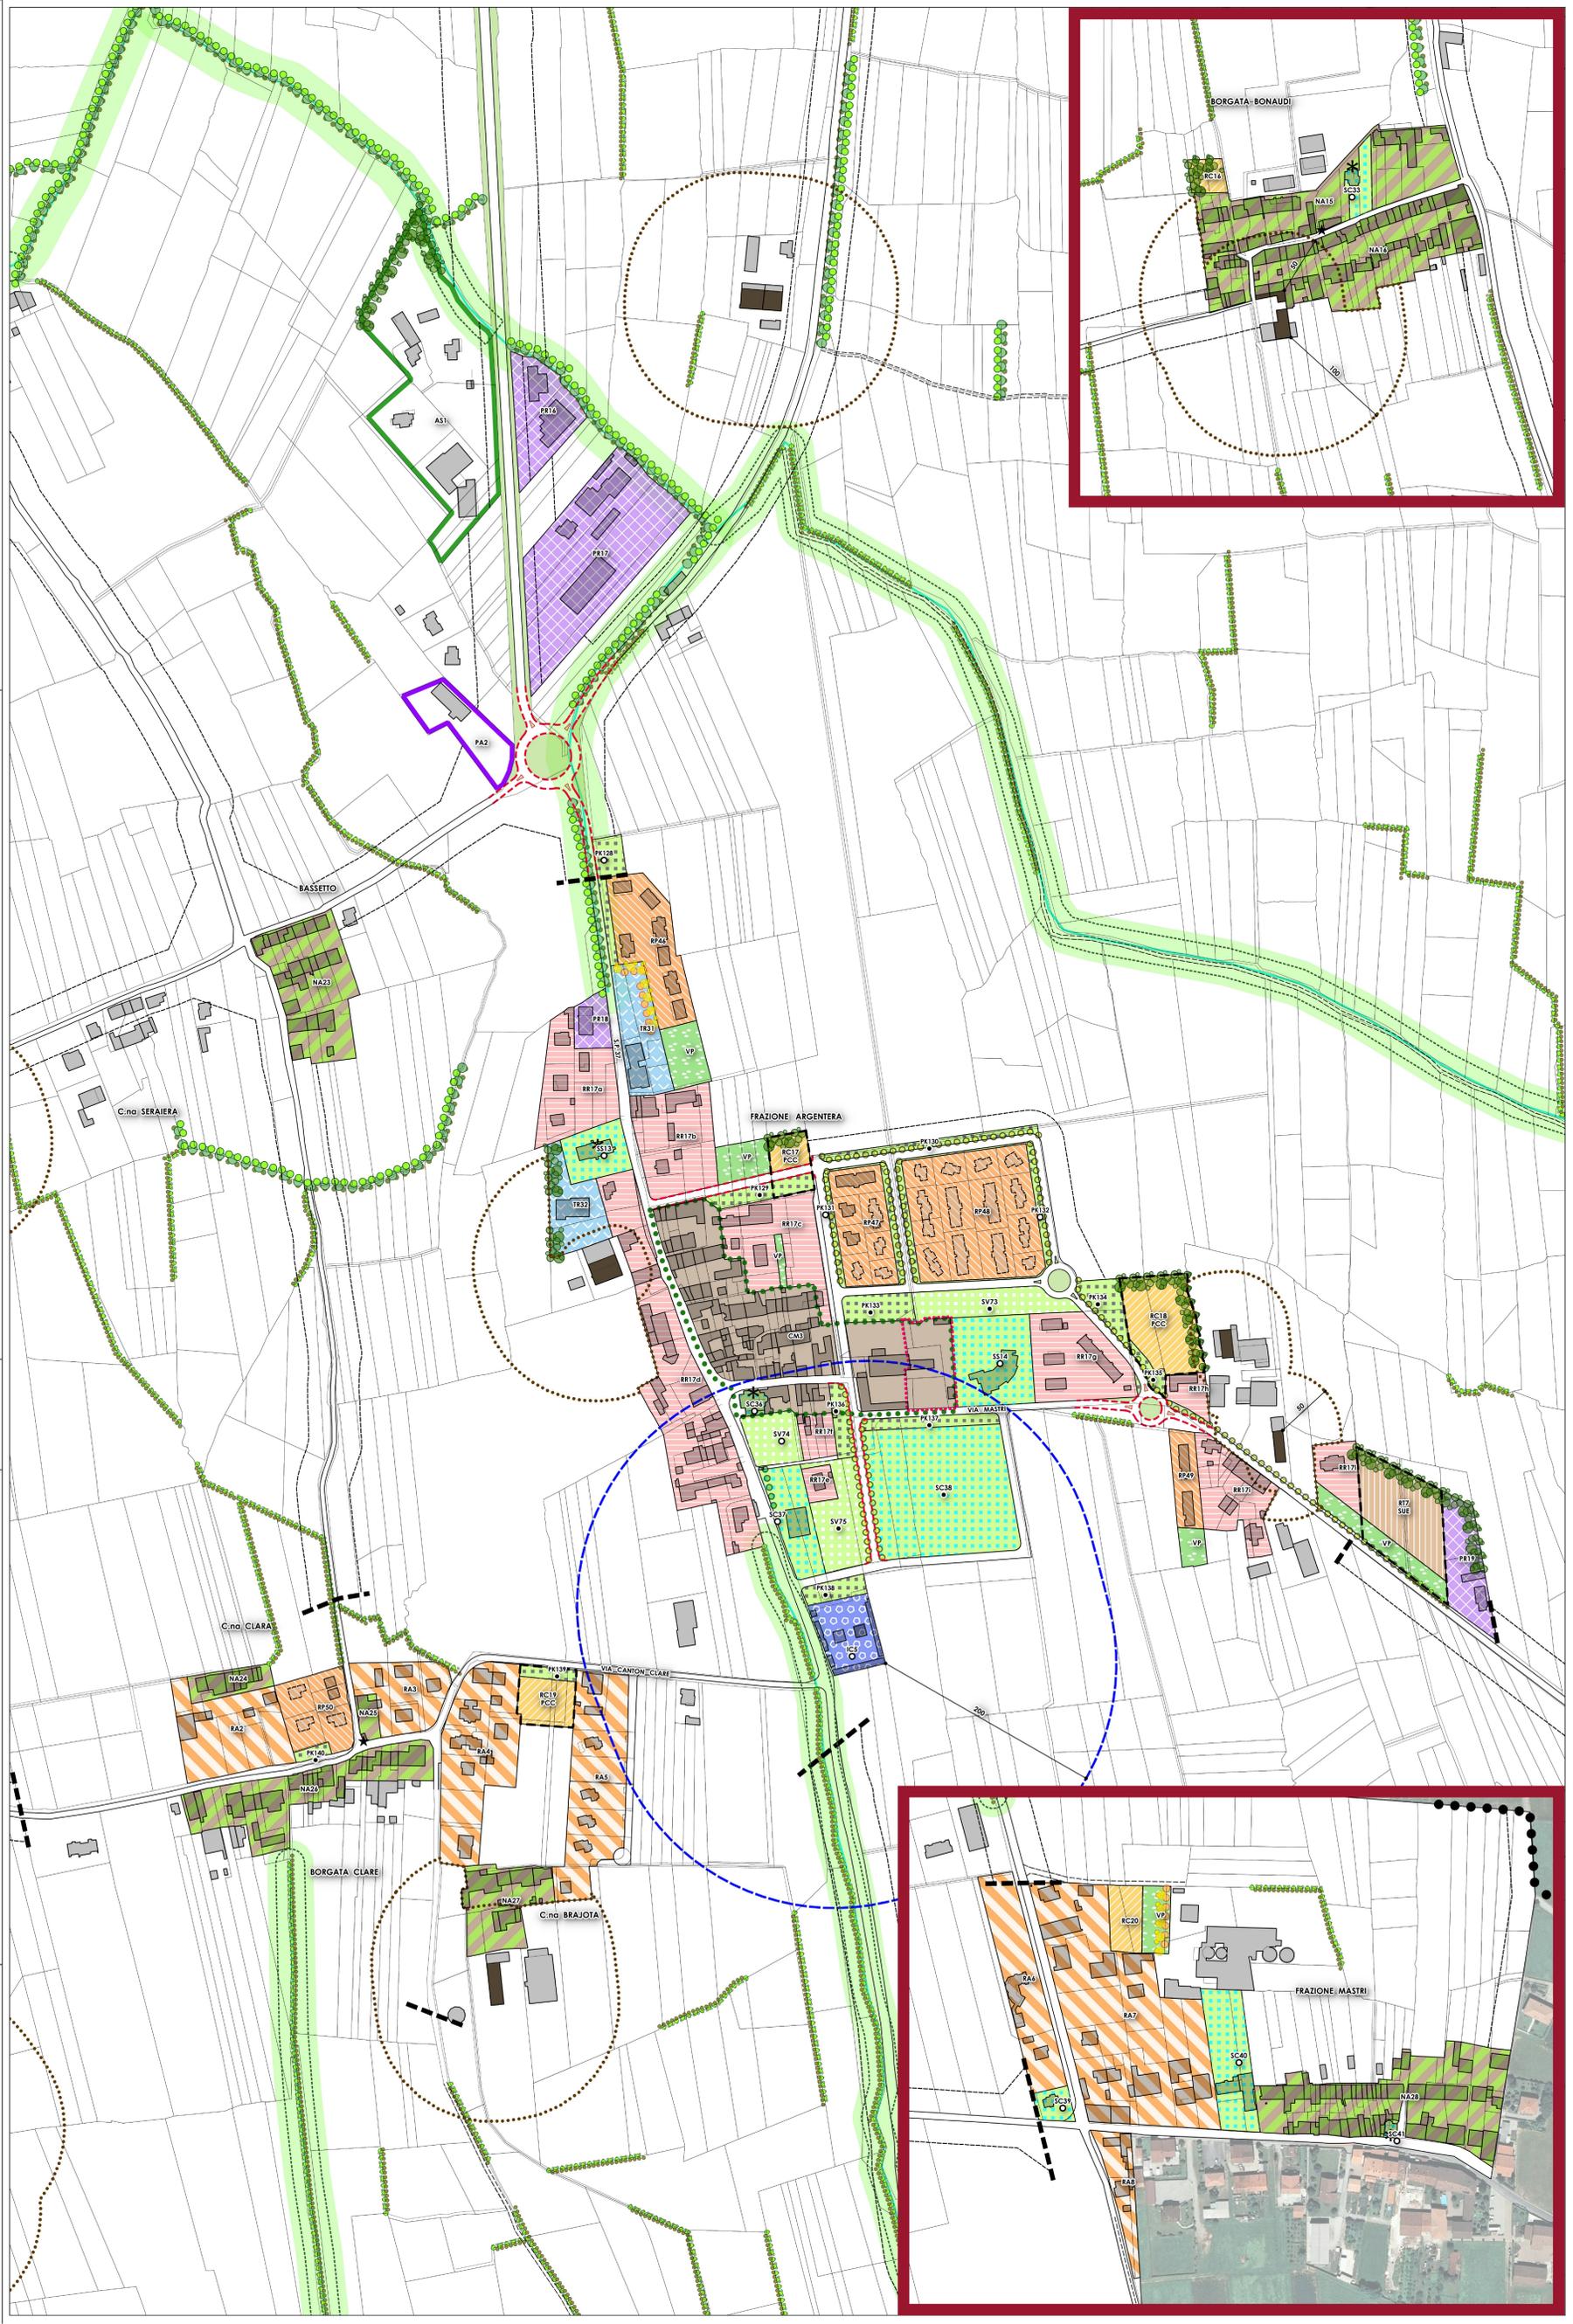

SISTEMA DEI TESSUTI INSEDIATIVI ESISTENTI E PREVISTI

AMBITI INSEDIATIVI A DOMINANTE RESIDENZIALE

- CM - CENTRI STORICI MINORI - art.84 NDA
- NA - NUCLEI DI ANTICA FORMAZIONE IN AMBITO AGRICOLO - art.86 NDA
- RP - AREE RESIDENZIALI ATTUATE CON SUE - art.87 NDA
- RR - AREE RESIDENZIALI CONSOLIDATE E DI RIORDINO - art.88 NDA
- RC - AREE RESIDENZIALI DI COMPLETAMENTO URBANISTICO - art.89 NDA
- RA - INSEDIAMENTI RESIDENZIALI IN AMBITO AGRICOLO - art.91 NDA
- AU - ATTIVITA' AGRICOLE IN AMBITO URBANO - art.92 NDA

AREE SPECIALIZZATE PER ATTIVITA' ECONOMICHE

- TR - AREE TERZIARIE E ARTIGIANALI - art.93 NDA
- PR - AREE PRODUTTIVE DI RIORDINO - art.94 NDA

SISTEMA DEI SUOLI LIBERI E DEI TERRITORI EXTRAURBANI

VERDE DI CONNOTAZIONE DELLO SPAZIO URBANO

- VP - AREE VERDE PRIVATE - art.101 NDA
- AP - AREE AGRICOLE PERIURBANE - art.104 NDA

TERRITORIO E INSEDIAMENTI AGRICOLI

- AN - AREE AGRICOLE NORMALI - art.105 NDA
- AS - AREE AGRICOLE SPECIALI - art.106 NDA
- AE - EDIFICI E INSEDIAMENTI IN TERRITORIO AGRICOLO - art.109 NDA
- PA - IMPIANTI PRODUTTIVI IN AMBITO RURALE - art.110 NDA

SISTEMA DEI SERVIZI SOCIALI E DELLE INFRASTRUTTURE

- SV - AREE A PARCO, PER IL GIOCO E LO SPORT - art.112 NDA
- SS - AREE PER ATTREZZATURE SCOLASTICHE - art.113 NDA
- SC - AREE PER ATTREZZATURE DI INTERESSE COMUNE - art.114 NDA
- SE - AREE A SERVIZIO DELLE ATTIVITA' ECONOMICHE - art.116 NDA
- IC - INFRASTRUTTURE CIMITERIALI - art.117 NDA
- INFRASTRUTTURE STADALI - art.119 NDA
- PK - PARCHEGGI - art.120 NDA

AREE PER SERVIZI ESISTENTI (XX)

AREE PER SERVIZI IN PROGETTO (XX)

VIABILITA' ESISTENTE (solid line)

VIABILITA' IN AMPIAMENTO (dashed line)

VIABILITA' IN PROGETTO (dotted line)

VIABILITA' STERRATA (dash-dot line)

TUTELA E VALORIZZAZIONE AMBIENTALE

- ALBERATE CAMPESTRI - art.57 NDA
- FASCE ALBERATE TAMPONE - art.57 NDA
- FASCE ALBERATE DI RAFFORZAMENTO ECOTONALE - art.59 NDA
- DIRETTRICI DI RIAMMAGLIAMENTO ECOLOGICO - art.59 NDA
- SEGMENTI DI RICUCITURA ECOLOGICA - art.59 NDA
- SEGMENTI DI RAFFORZAMENTO ECOLOGICO - art.59 NDA
- FILARI ALBERATI ESISTENTI - art.60 NDA
- FILARI ALBERATI IN PROGETTO - art.60 NDA
- FASCE ALBERATE DI MITIGAZIONE - art.61 NDA

VINCOLI RICOGNITIVI

VINCOLI PAESAGGISTICI E AMBIENTALI

- TERRITORI COPERTI DA BOSCHI (ART. 142 COMMA 1 LETT. G D.LGS 42/04) - art.29 NDA
- IMMOBILI VINCOLATI (ART. 12 COMMA 1 D.LGS 42/04) - art.31 NDA
- TUTELA DEI BENI CULTURALI E PAESAGGISTICI (ART. 24 LR 56/77) - art.32 NDA

VINCOLI INFRASTRUTTURALI - FASCE DI RISPETTO

- FASCIA DI RISPETTO DALLE STRADE - art.34 NDA
- FASCIA DI RISPETTO DALLE INFRASTRUTTURE CIMITERIALI (ART. 27 COMMA 6 LR 56/77) - art.38 NDA
- FASCIA DI RISPETTO DALLE STRUTTURE ZOOTECNICHE - art.40 NDA

CONFINE COMUNALE (dotted line)

LIMITI DEL CENTRO ABITATO (DLGS 285/92) (dash-dot line)

AREE A SUE/PCC (dashed line)