

**PROGETTO DEFINITIVO**




Aggiornamento in base alle osservazioni regionali  
 di cui alla nota 18-10-02 prot n. 16233 /19.09 PPU

**C.3.3 Cascine. Tipi d'intervento (1:1000)**

PROGETTISTI: dott. arch. Maria Grazia BERTINO      dott. ing. Loris DADAM      dott. arch. Angelo MARZI

CONSULENTE:      dott. Maurizio CANEPA - Geologo  
 SINDACO:      Edoardo GAETANO  
 ASSESSORE ALL'URBANISTICA:      Ivo GIUSTETTI PODIO  
 SEGRETARIO COMUNALE:      dott. Antonio BATTAGLIA  
 RESPONSABILE URBANISTICA E TERRITORIO:      Geom. Maria Teresa Leone

Cartografia informatizzata S.I.T. - Biella      Gennaio 2003

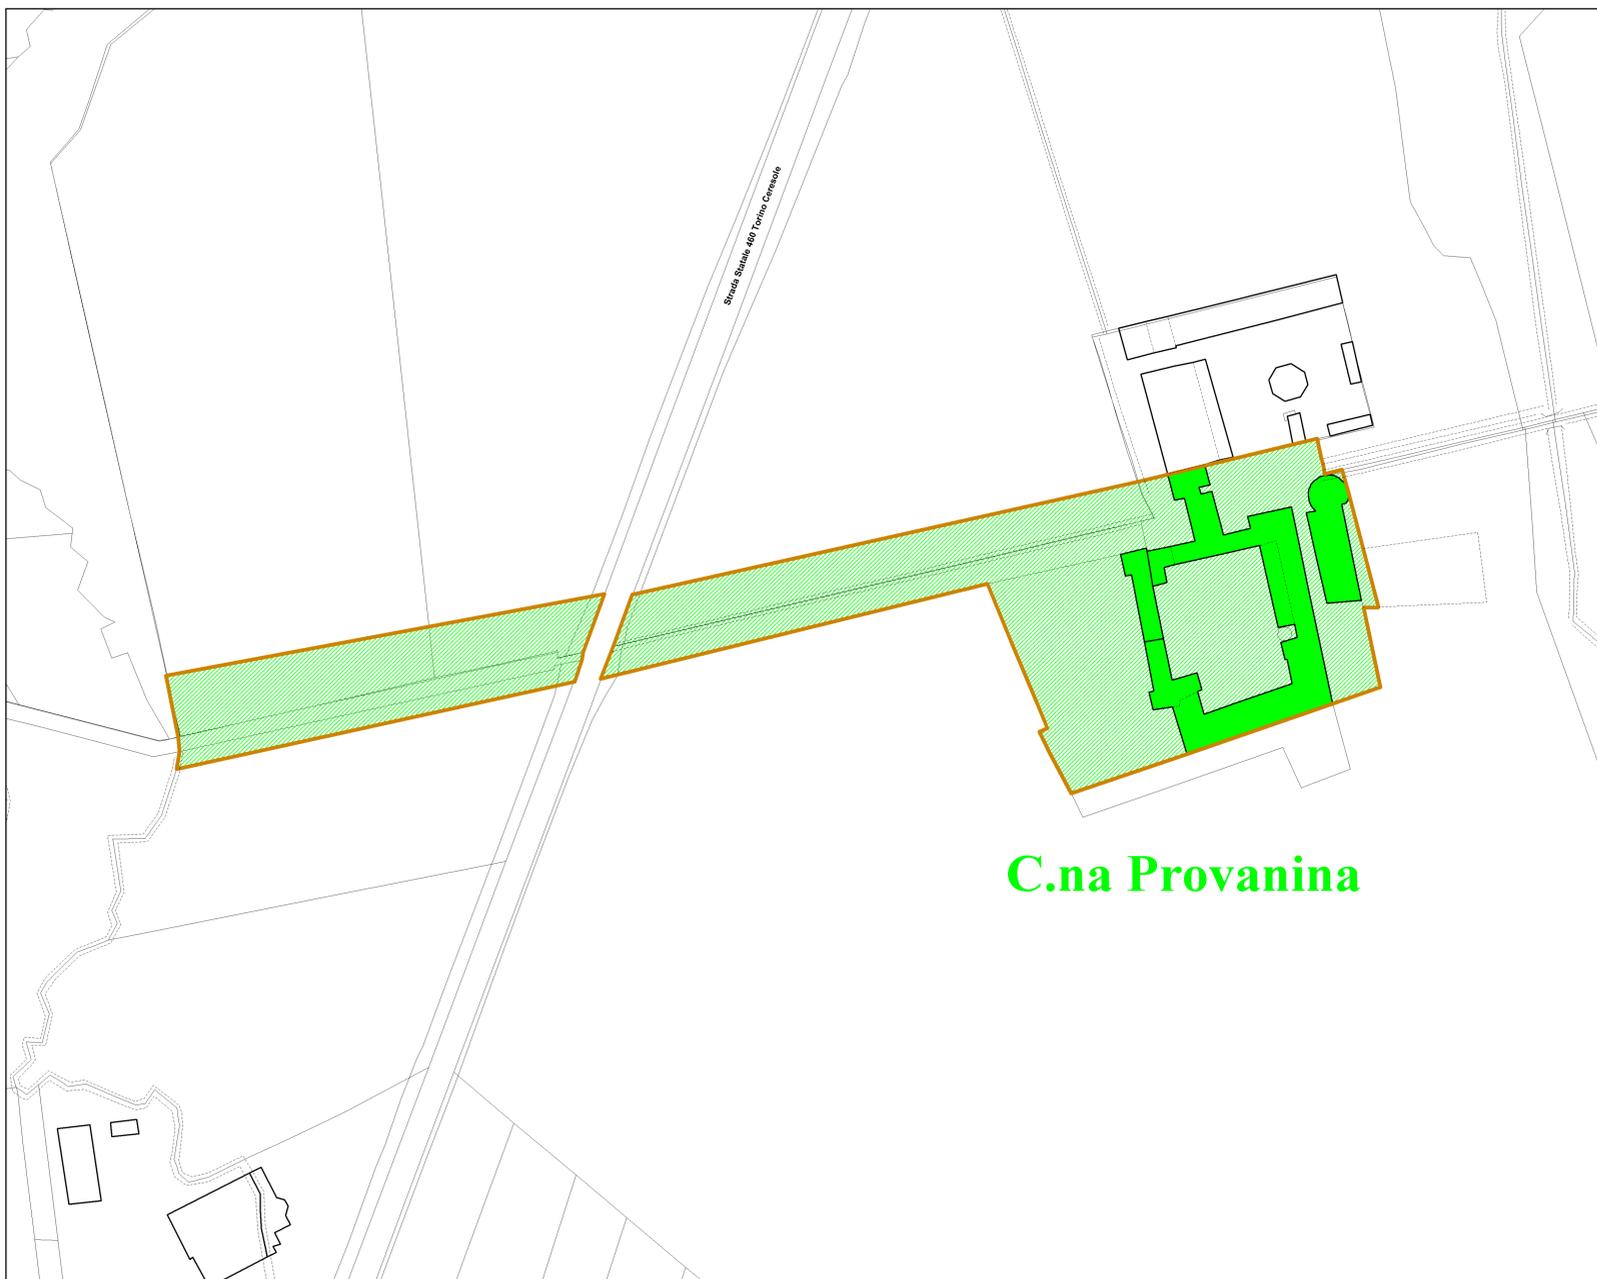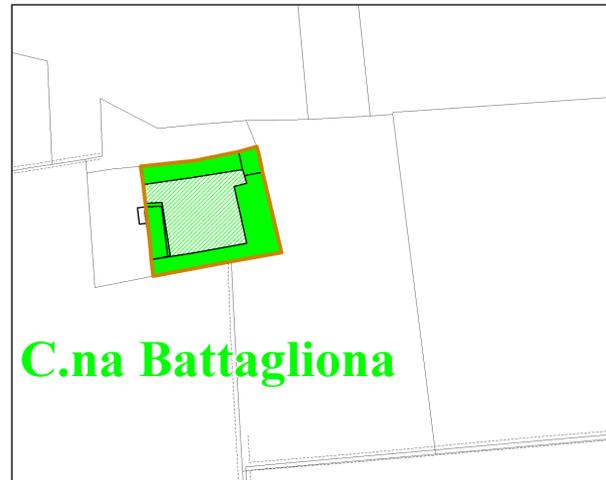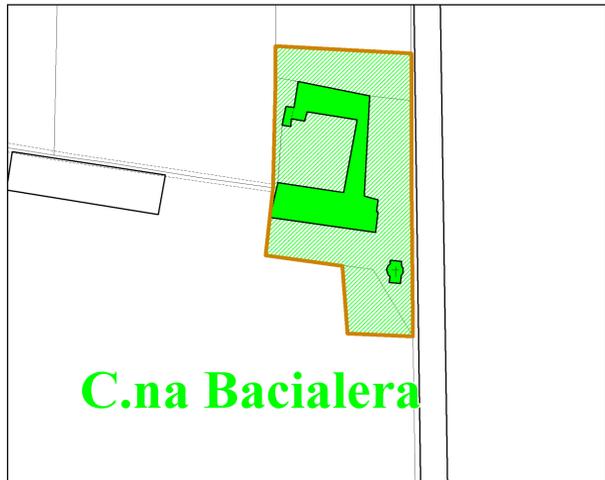

**LEGENDA**

- PERIMETRO DELL'INSEDIAMENTO CENTRALE STORICO (ART. 2 N.U.E.A.)
- MANUTENZIONE ORDINARIA (MO) (ART. 2.7 N.U.E.A.)      ART. 24 L.58/77
- MANUTENZIONE STRAORDINARIA (MS) (ART. 2.8 N.U.E.A.)
- RESTAURO (RE) (ART. 2.9 N.U.E.A.)
- MANUTENZIONE ORDINARIA (MO) (ART. 2.7 N.U.E.A.)
- MANUTENZIONE STRAORDINARIA (MS) (ART. 2.8 N.U.E.A.)
- RISANAMENTO CONSERVATIVO (RC) (ART. 2.10 N.U.E.A.)
- RISTRUTTURAZIONE EDILIZIA (RE) (ART. 2.11 N.U.E.A.)
- MANUTENZIONE ORDINARIA (MO) (ART. 2.7 N.U.E.A.)
- MANUTENZIONE STRAORDINARIA (MS) (ART. 2.8 N.U.E.A.)
- RISANAMENTO CONSERVATIVO (RC) (ART. 2.10 N.U.E.A.)
- RISTRUTTURAZIONE EDILIZIA (RE) (ART. 2.11 N.U.E.A.)
- DEMOLIZIONE CON RICOSTRUZIONE LINEAMENTE CON PIANO PARTICOLAREGGIATO DI INIZIATIVA PUBBLICA (ART. 2.13 N.U.E.A.)
- MANUTENZIONE ORDINARIA (MO) (ART. 2.7 N.U.E.A.)
- MANUTENZIONE STRAORDINARIA (MS) (ART. 2.8 N.U.E.A.)
- DEMOLIZIONE CON RICOSTRUZIONE (ART. 2.14 N.U.E.A.)
- VIALI ED ALLEE OTTOCENTESCHE (ART. 2.16 N.U.E.A.)
- AREA PARCO DEL MALGRA' (ART. 2.17 N.U.E.A.)
- AREA A RISCHIO ARCHEOLOGICO (ART. 2.18 N.U.E.A.)
- VINCOLO L. 1089/59 / D.L. 28.10.1990 N. 490
- AREE DI PROGETTO INTEGRATO DI RIQUALIFICAZIONE STORICO AMBIENTALE (PIRSA) (ART. 2.19 N.U.E.A.)
- AREE SOGGETTE A S.U.E.
- IMMOBILI SOGGETTI A PRESCRIZIONI PARTICOLARI (art. 2.21 n.U.E.A.)