



REGIONE PIEMONTE

PROVINCIA DI BIELLA

COMUNE DI TOLLEGGNO

PIANO REGOLATORE GENERALE COMUNALE

Legge Regionale n° 56 del 05.12.1977 e successive modifiche ed integrazioni

PROGETTO DEFINITO

CARTOGRAFIA AGGIORNATA SULLA BASE DELLE MODIFICHE INTRODOTTE "EX OFFICIO" DALLA REGIONE

SINTESI DELLE PREVISIONI DI PIANO

ELABORATO
6P
SCALA 1:10000

Arch. GIULIO CARTA Aspetti urbanistici e coordinamento generale



Dott. BRUNELLO MAFFEO Aspetti idro-geologici

Delibera di adozione del Consiglio Comunale n°
Delibera di approvazione della G.R. n° 26 - 2843

in data
in data 15 Maggio 2006

Maggio 2006 Cartografia aggiornata al 30/06/2003 ed alla Variante Parziale n°3

Elaborazione cartografica S.I.T. srl - Biella

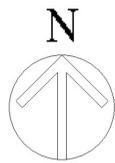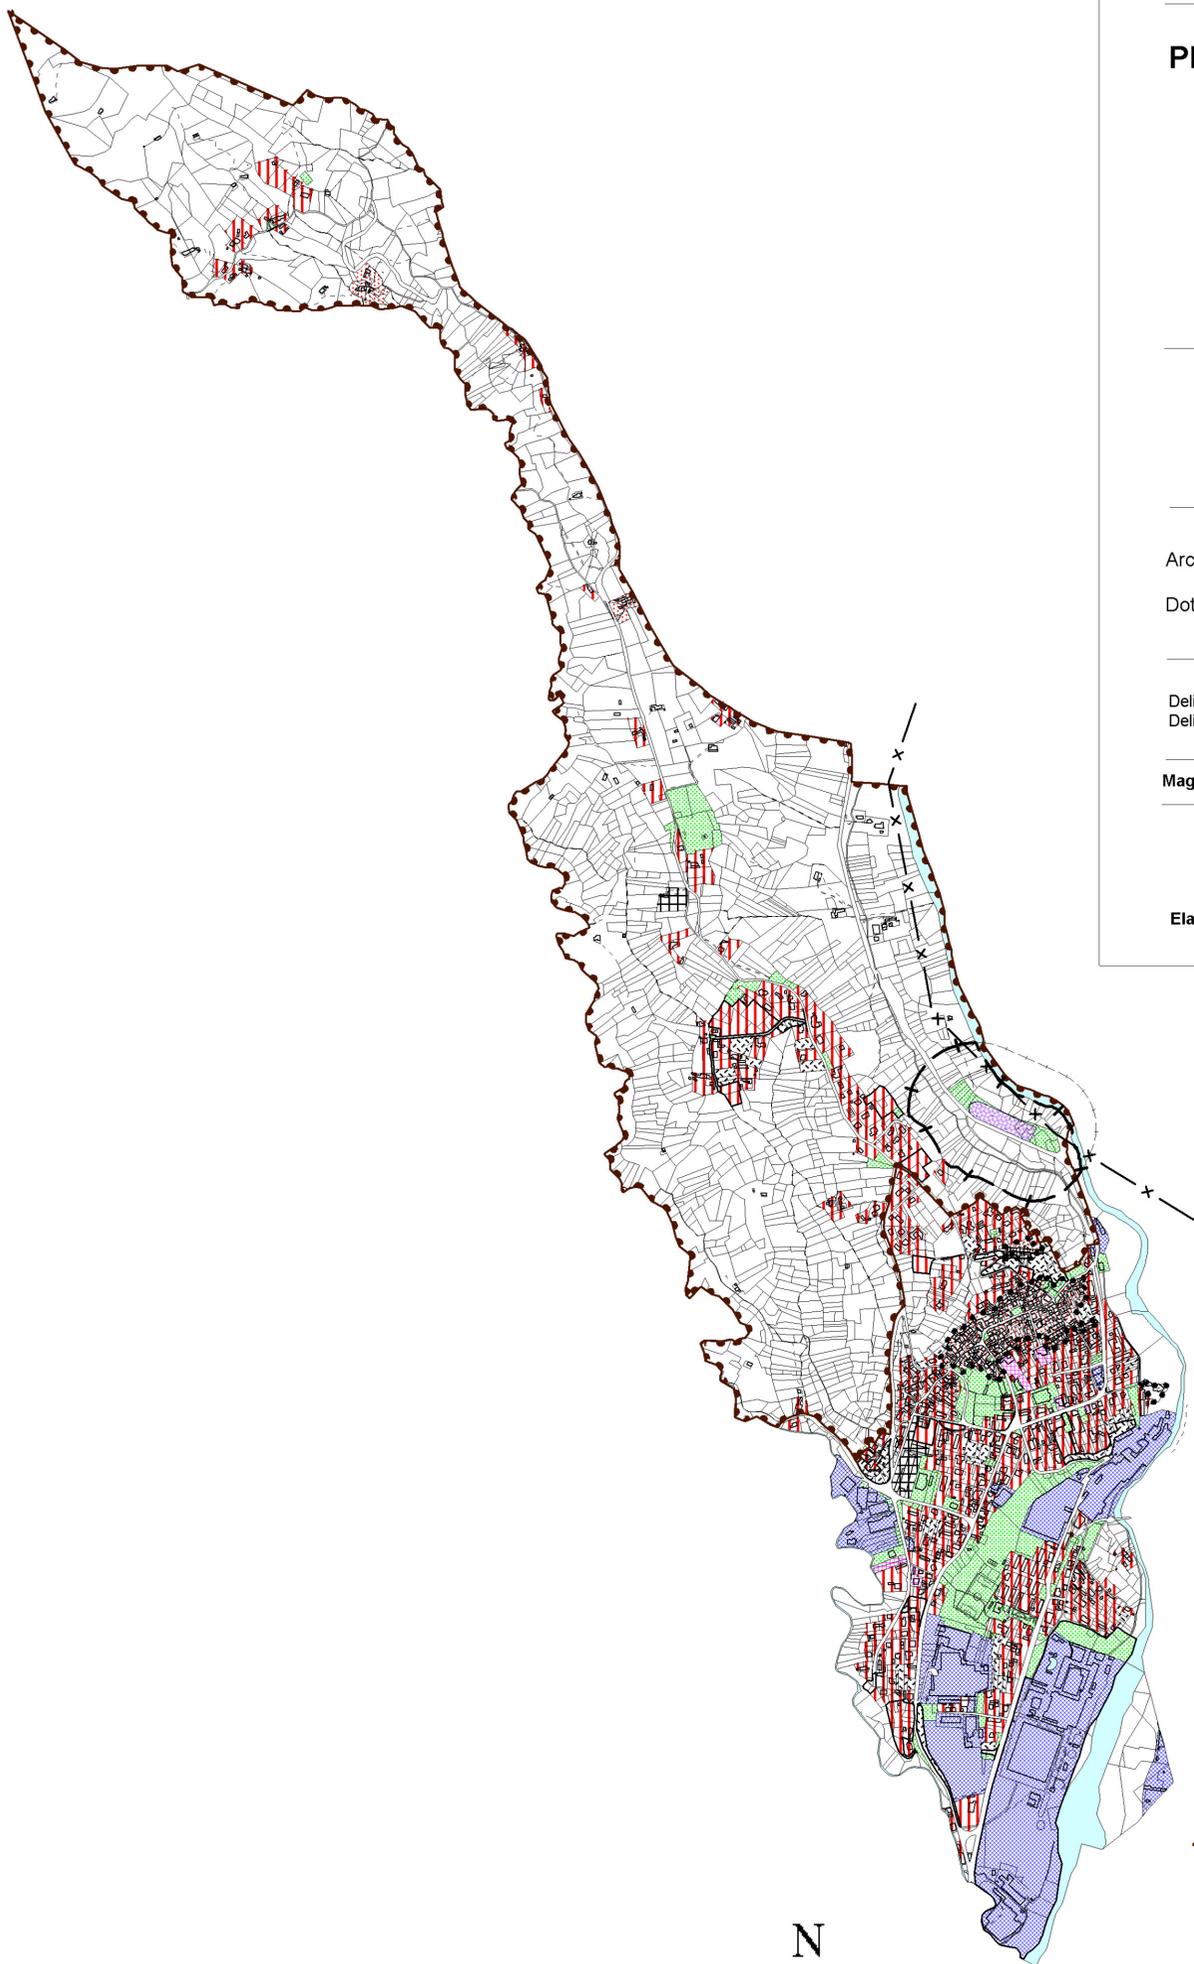

LEGENDA

-  VIABILITÀ ESISTENTE
-  VIABILITÀ IN PROGETTO
-  AREE PUBBLICHE O DI USO PUBBLICO
-  AMBITI DI ORIGINE STORICA
-  INSEDIAMENTI A PREVALENTE DESTINAZIONE RESIDENZIALE
-  INSEDIAMENTI A PREVALENTE DESTINAZIONE PRODUTTIVA
-  INSEDIAMENTI A PREVALENTE DESTINAZIONE TERZIARIA
-  ZONE FUNZIONALI MISTE PER INTERVENTI DI RICONVERSIONE-TRASFORMAZIONE-RIQUALIFICAZIONE
-  IMPIANTI URBANI E ATTREZZATURE DI INTERESSE COMUNE
-  AREE AGRICOLE E BOSCADE
-  AREE AGRICOLE DI CONTENIMENTO URBANO
-  PERIMETRO UNITA' DI RISPETTO PAESAGGISTICO