

Il Comune di Tollegno si è dotato di P.R.C., adottato con delibera C.C. n°28 del 27.09.06

Con i presenti aggiornamento ed integrazioni, si propone la riformulazione nell'articolato normativo "Proposta di nuovo regolamento di Polizia Mortuaria e Cimiteriale" approvato con D.C.C. n.27 del 27.09.2006, con l'introduzione, nel rispetto della disciplina imposta dal D.P.R. 10 settembre 1990, n.285, dalla L.30.03.2001, n.130 e dalla Legge Regionale - Piemonte- 31.10.2007 di disposizioni riguardanti la Cremazione, Dispersione e Conservazione delle Ceneri, ed Affidamento delle Ceneri.

In sintonia con tale indicazione la presente proposta progettuale individua aree nell'ambito del sito cimiteriale da destinarsi ad *"inumazione-dispersione ceneri"*; tali aree contrassegnate dalle sigle da CidC1 (campo inumazione-dispersione ceneri n.1) a CidC6 ricadono nell'ambito individuato nelle planimetrie di piano quale *"secondo campo"* in adiacenza ai campi di inumazione e su entrambi i lati del viale centrale.

Il campo di *"inumazione - dispersione"* ceneri così come concepito dal presente progetto e nel rispetto della normativa vigente si configura come un'area a prato dove si colloca una fila di lapidi ognuna delle quali *"custodisce"* e *"sigilla"* le ceneri che vengo deposte al di sotto di ognuna nella nuda terra.

Ogni lapide consente l'apposizione di nominativi dei defunti le cui ceneri vengono disperse, agevolando una rotazione delle operazioni e conservandone memoria. La deposizione delle ceneri con l'apposizione del nominativo avviene a rotazione in maniera da garantire la naturale dispersione delle prime conservando la memoria attraverso il nome apposto in sequenza su ogni lapide.


Ogni singola area consente la localizzazione di quattro lapidi dove centralmente, collocato su basamento in calcestruzzo, è previsto un vaso porta candele, rappresentato nella tavola di progetto, il tutto tra prato e pavimentazione drenante con interspazi ad inerbimento, il primo delimitato da bordure la seconda invece che si raccorda a raso con il viale centrale. Le singole aree si susseguono fiancheggiando il viale centrale del secondo campo, mantenendo un agevole accesso ai campi di inumazione adiacenti.

Viste le vigenti disposizioni normative, si ritiene che la modificazione proposta, compatibile con i disposti di cui al D.P.R. 285/90 e ss. mm. e ii., non richieda una riformulazione generale del dimensionamento approvato con il P.R.C. vigente, in quanto tale integrazione interessa un'area che, come riportato nelle cartografie del P.R.C. vigente, costituisce parte di una viabilità interna che viene lievemente ristretta senza comprometterne la funzionalità.

**PLANIMETRIA GENERALE P.R.G. VIGENTE
SCALA 1:200**

LEGENDA

- Inumazioni
- Loculi comunali
- Aree promiscue sepolture private/loculi comunali
(destinazione da definire in base a verifica nel 2030)
- Sepolture private
- Ossari
- Cinerari
- Ossario - Cinerario comune
- Aree a servizi
- Aree verdi

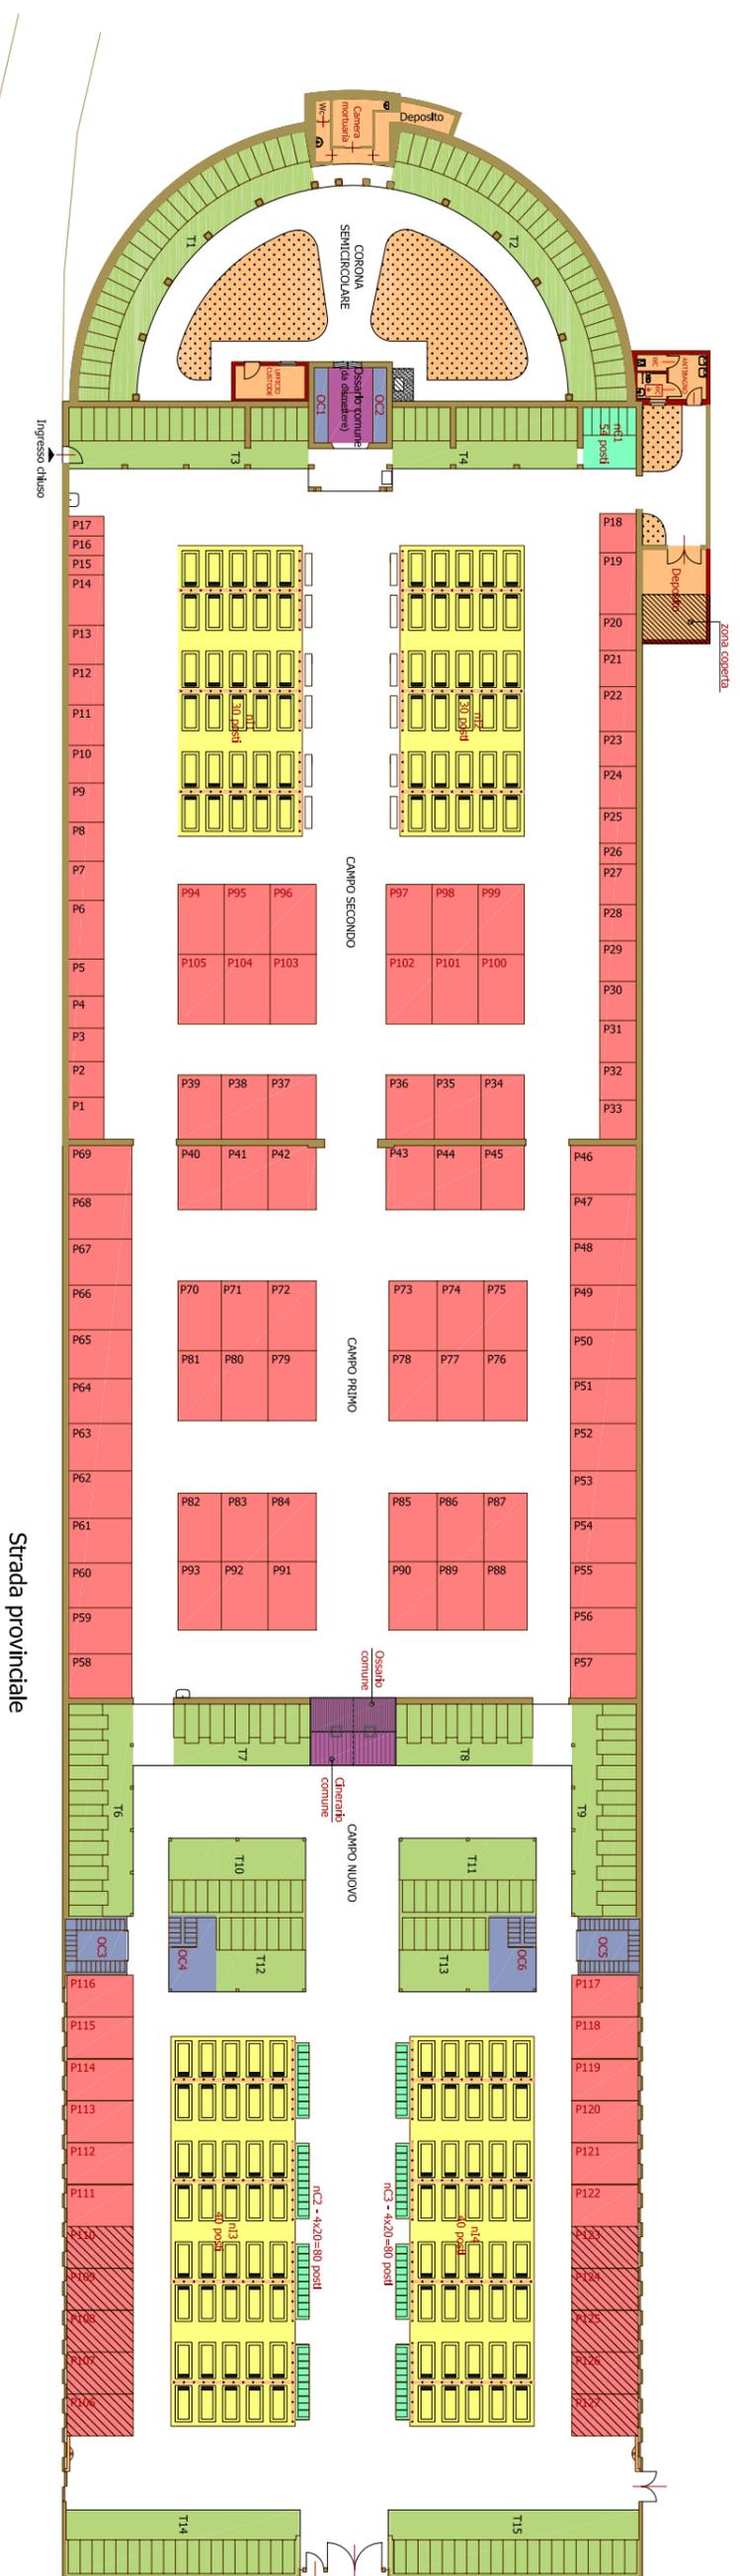

PLANIMETRIA GENERALE ASEGUITO DELLA VARIANTE PROPOSTA
SCALA 1:200

LEGENDA

- Inumazioni
- Loculi comunali
- Aree promiscue sepolture private/loculi comunali
(destinazione da definire in base a verifica nel 2030)
- Sepolture private
- Ossari
- Cinerari
- Campi di inumazione-disperione ceneri
- Ossario - Cinerario comune
- Aree a servizi
- Aree verdi

