


Adottata con delibera del C.C. n. 16 del 15-07-2011
 Approvata con delibera del C.C. n. del _____

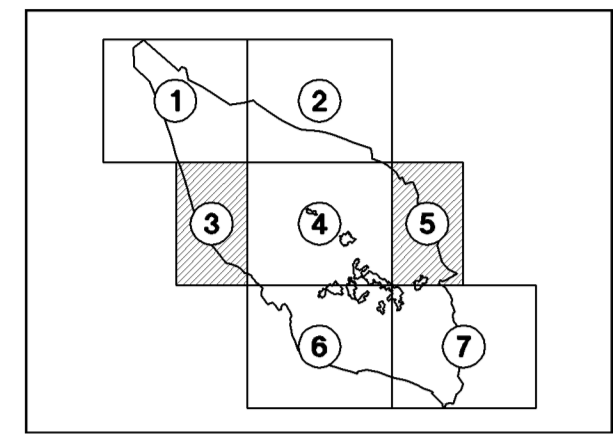

Progetto: **STUDIO MELLANO ASSOCIATI**
 Via Mellano, 6 - 10138 TORINO

Il Sindaco: Vincenzo Ferraris
 Il Segretario comunale: Mauro D'Amico
 Il responsabile del procedimento: Ezio Rege

Data:

PROGETTO
P2.2 / 3-5 - VS

Planimetria di progetto:
 Territorio

Aggiornamento cartografico: marzo 1998 Scala 1 : 2000

LEGENDA DEI SIMBOLI GRAFICI

	VINCOLI

SIMBOLI CONVENZIONALI DELLA BASE CARTOGRAFICA



Comune di
BIELLA