


**PIANO REGOLATORE GENERALE**

(adottato con delibera del C.C. n. 28 del 30-04-99)

**VARIANTE IN ITINERE**

Progetto preliminare: delibera del C.C. n. 49 del 20-12-2000  
 Progetto definitivo: delibera del C.C. n. 15 del 04-05-2001

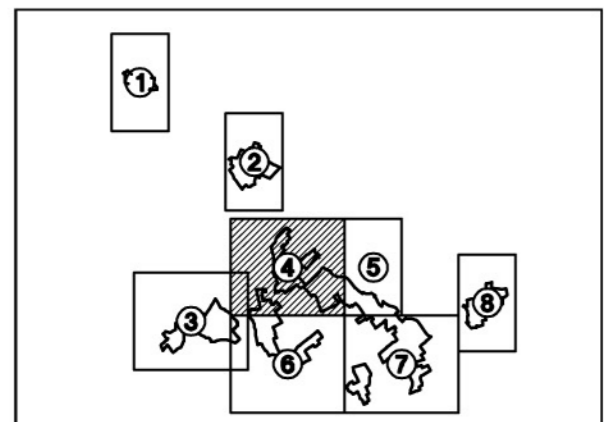

Progetto: Franco Mellano  
 con: Mauro Boetti, Lucia Ferro, Giorgio Santonine  
 Il Sindaco: Giuseppe Fickero  
 Il Segretario comunale: Mauro D'Araino  
 Il responsabile del procedimento: Ezio Rege

Aggiornamento cartografico: marzo 1998  
 Data elaborata:

**PROGETTO**

**P23 / 4**

Planimetria di progetto:

Zone I.U.A.

Scala 1 : 500

**LEGENDA DEI SIMBOLI GRAFICI**

RT - Restauro (art. 16)	<b>VINCOLI Edifici da tutelare</b>
RC - Risanamento conservativo (art. 16)	Edifici vincolati a sensi della legge n. 1089/39
RE - Ricostruzione edilizia (art. 16)	Edifici soggetti ai sensi dell'art. 24 L. n. 56/77
SE-I - Sostituzione edilizia - con obbligo di ricostruzione sullo stesso sedime (art. 16)	Vicolo di facciata di tipo "C" (art. 26)
SE-II - Sostituzione edilizia - con possibilità di ricostruzione sullo stesso sedime (art. 16)	Vicolo di facciata di tipo "B" (art. 26)
SE-III - Sostituzione edilizia - con obbligo di ricostruzione su altro sedime (art. 16)	Vicolo di filo fisso su spazio privato
VI - Area verde inedificabile	<b>Elementi edilizi di pregio</b>
PT - Particenze edilizie	Torri ed altari
Obbligo di S.U.E. o di coordinamento di S.U.E.	Androni e Portali
Numerazione delle aree urbanistiche	Scale
Nuove viabilità in progetto	Logge e porticati
Obbligo di passaggio pubblico	Balconi, balconi di progo
I.U.A. - Delimitazione degli insediamenti urbani aventi carattere permanente	Manufatti di pregio

**SIMBOLI CONVENZIONALI DELLA BASE CARTOGRAFICA**

Edifici	Roccezioni
Pavimenti di edifici	Muri e terrapieni
Bassi fabbricati	Cortili dei tetti
Tettoie	Viabilità
Serra, ruderi	Pozzi
Portici	Giardini pubblici e banche spartitraffico
Androni (passo carrabi)	Passaggi pedonali, sentieri, strade sterrate
Chiese	Scalelle
Campelli, torri, utane	Acque
Rampa garage e sottorampanti	Elettrodotti
Cimitero	

