


PIANO REGOLATORE GENERALE

(adottato con delibera del C.C. n. 28 del 30-04-99)

VARIANTE IN ITINERE

Progetto preliminare: delibera del C.C. n. 49 del 20-12-2000
 Progetto definitivo: delibera del C.C. n. 15 del 04-05-2001

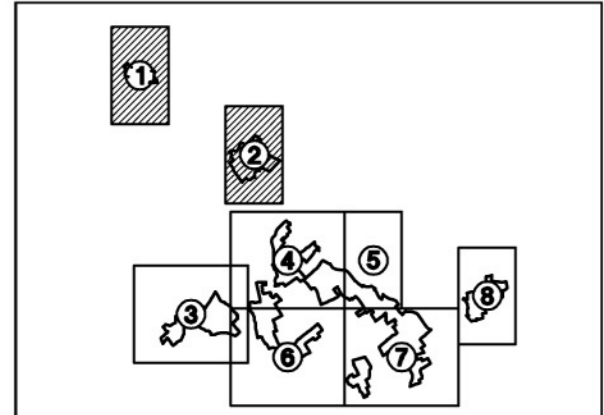

Progetto: Franco Mellano
 con: Mauro Boetti, Lucia Ferro, Giorgio Santorone
 Il Sindaco: Giuseppe Fichiero
 Il Segretario comunale: Mauro D'Araino
 Il responsabile del procedimento: Ezio Rege

Aggiornamento cartografico: marzo 1998

Data elaborata:

PROGETTO

P23 / 1-2

Planimetria di progetto:

Zone I.U.A.

Scala 1 : 500

LEGENDA DEI SIMBOLI GRAFICI

RT - Ristrutturazione (art. 10)	VINCOLI Edifici da tutelare
RC - Risanamento conservativo (art. 10)	Edifici vincolati a sensi della legge n. 1089/59
RE - Ristrutturazione edilizia (art. 10)	Edifici soggetti ai sensi dell'art. 24 l. n. 56/77
SE.I - Sostituzione edilizia - con obbligo di ricostruzione sullo stesso sedime (art. 10)	Vicolo di facciata di tipo "C" (art. 26)
SE.II - Sostituzione edilizia - con possibilità di ricostruzione sullo stesso sedime (art. 10)	Vicolo di facciata di tipo "B" (art. 26)
SE.III - Sostituzione edilizia - con obbligo di ricostruzione su altro sedime (art. 10)	Vicolo di filo fisso su spazio privato
VI - Area verdi inedificabili	Elementi edilizi di pregio
PT - Partenze edilizie	Torri ed altari
Obbligo di SUE o di coordinamento di SUE	Androni e Portali
Numerazione delle aree urbanistiche	Scale
Nuove viabilità in progetto	Logge e porticati
Obbligo di passaggio pubblico	Balconi, balconi di progo
I.U.A. - Delimitazione degli insediamenti urbani aventi carattere antropico	Manifesti di progo

SIMBOLI CONVENZIONALI DELLA BASE CARTOGRAFICA

Edifici	Roccezioni
Pavimenti di edifici	Muri e terrapieni
Bassi fabbricati	Confine dei lotti
Tettoie	Viabilità
Serre, ruderi	Pozzi
Portici	Giardini pubblici e banche spartitraffico
Androni (passo carrabi)	Passaggi pedonali, sentieri, strade sterrate
Chiese	Scalinate
Campanili, torri, altare	Acque
Rampe garage e sotterranei	Elettrodotti
Cimitero	

