

VARIANTE PARZIALE AI SENSI DELL'ART. 17, COMMA 7 DELLA L.R. 56/77


TAV. P.2.2/5

Planimetria di Progetto: Territorio

Scala 1:2000

Estratto planimetrico del P.R.G. vigente, intervento a3

— Individuazione delle aree modificate

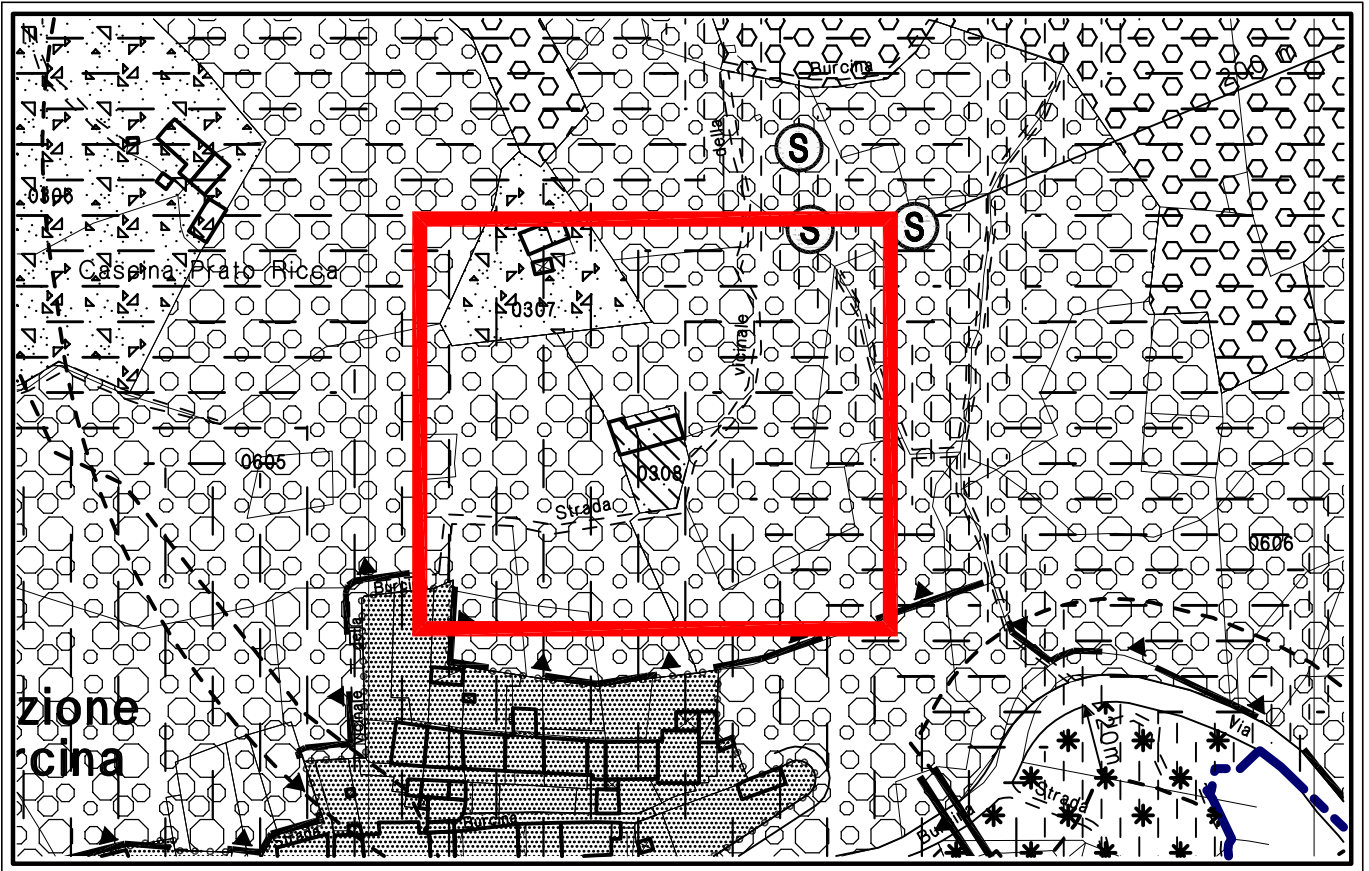

Estratto planimetrico del P.R.G. come modificato dalla presente Variante

