


Adottata con delibera del C.C. n. 1 del 28-01-2006
 Approvata con delibera del C.C. n. _____ del _____

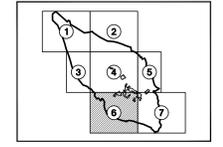

Progetto: **STUDIO MELLANO ASSOCIATI**
 Via Nauda, 6 - 10138 TORINO

Il Sindaco: **Giuseppe Falchero**
 Il segretario comunale: **Maurizio D'Arzo**
 Il responsabile del procedimento: **Ezio Rege**


Date:
PROGETTO
P2.2 / 6
 Planimetria di progetto:
 Territorio
 Aggiornamento cartografico: marzo 1998 Scala 1 : 2000

LEGENDA DEI SIMBOLI GRAFICI

	Zone residenziali consolidate con capacità edificatoria esaurita, art. 27 NTAF		Perimetrazione delle zone LUA, Insediamenti Urbani senza carattere industriale, art. 26 NTAF
	Zone residenziali consolidate di impianto unitario, art. 28 NTAF		Perimetrazione delle aree urbane
	Zone residenziali parzialmente consolidate, art. 29 NTAF		Perimetrazione delle aree soggette a Strumento Urbanistico Esecutivo
	Zone residenziali consolidate di impianto varato, art. 30 NTAF		Perimetrazione delle aree sottoposte ad attuazione mediante Strumento Urbanistico Esecutivo
	Zone residenziali consolidate di progetto ambientale, art. 31 NTAF		Contorno del territorio comunale
	Zone destinate ad attività artigianali e commerciali in ambito urbano consolidato, art. 32 NTAF		Viabilità in progetto presunta
	Zone destinate ad attività artigianali e produttive esistenti, art. 33 NTAF		Lotteri di variante alle viabilità provinciali esistenti
	Zone destinate ad attività artigianali e produttive esistenti, art. 34 NTAF		Piste ciclabili, passaggi pedonali art. 52 NTAF
	Zone residenziali di completamento edilizio, art. 35 NTAF		Classificazione delle sezioni viarie
	Area subordinata a concessione convenzionata, art. 36 NTAF		Pozzi o sorgenti di captazione della rete idrica
	Area subordinata a concessione convenzionata, art. 36 NTAF		Impianto di depurazione
	Area subordinata a concessione convenzionata, art. 36 NTAF		VINCOLI
	Zone destinate ad attività produttive di nuovo impianto, art. 38 NTAF		CLM1
	Zone destinate alla installazione di impianti stradali di distribuzione carburanti, art. 38 bis NTAF		Area in cui la pericolosità geomorfologica è tale da non porre indole alle scelte urbanistiche (rif. elaborato AT4.6/1)
	Zone agricole, art. 39 NTAF		CLM2
	Area agricole di rispetto all'edificato esistente		Area in cui la moderata pericolosità geomorfologica può essere aggirata operando attraverso l'adozione di accorgimenti tecnici (rif. elaborato AT4.6/2)
	Zone per aziende agricole esistenti, art. 40 NTAF		CLM3
	Zone destinate a verde privato, art. 41 NTAF		Area con condizioni fisiche molto sfavorevoli legate alle precarie condizioni di stabilità dei versanti e all'azione distruttiva dei corsi d'acqua (rif. elaborato AT4.6/3)
	Zone destinate a servizi sociali ed attrezzature a livello comunale - art. 21 Luc. 56/77 - art. 42 NTAF		CLM4
	Area per attrezzature di interesse comune		Area edificata contraddistinta da elementi di pericolosità geologica e di rischio sismico con presenza di opere di risanamento territoriale (rif. elaborato AT4.6/4)
	Area per parcheggi pubblici - p		Area gravata da vincoli art. 51 (1) art. NTAF
	Area per servizi pubblici - sp		Vincolo idrogeologico (RD. 30/12/1983 n. 3267)
	Area per servizi pubblici - sp		Edifici vincolati ai sensi dell'art. 2 del D.Lgs. 490/99
	Area per servizi pubblici - sp		Edifici regolati ai sensi dell'art. 24 Luc. 56/77
	Area per servizi pubblici - sp		Area boschiva individuata ai sensi dell'art. 146 del D.Lgs. 490/99 e non ricadenti all'interno del vincolo idrogeologico
	Area per servizi pubblici - sp		Fascia di rispetto
	Area per servizi pubblici - sp		Limiti dei centri abitati ai sensi del codice della strada

SIMBOLI CONVENZIONALI DELLA BASE CARTOGRAFICA

	Edificio		Riviera
	Parete di edificio		Muri e muretti
	Banco di terreno		Confine dei lotti
	Tetto		Viabilità
	Semafori		Fiume
	Percorso		Giardini pubblici e bacche ornamentali
	Androni (spazio carrabile)		Passaggi pedonali, sentieri, strade sterrate
	Chiesa		Scalinate
	Cimiteri, tetti, stalle		Acque
	Riviera		Drenaggio
	Riviera		

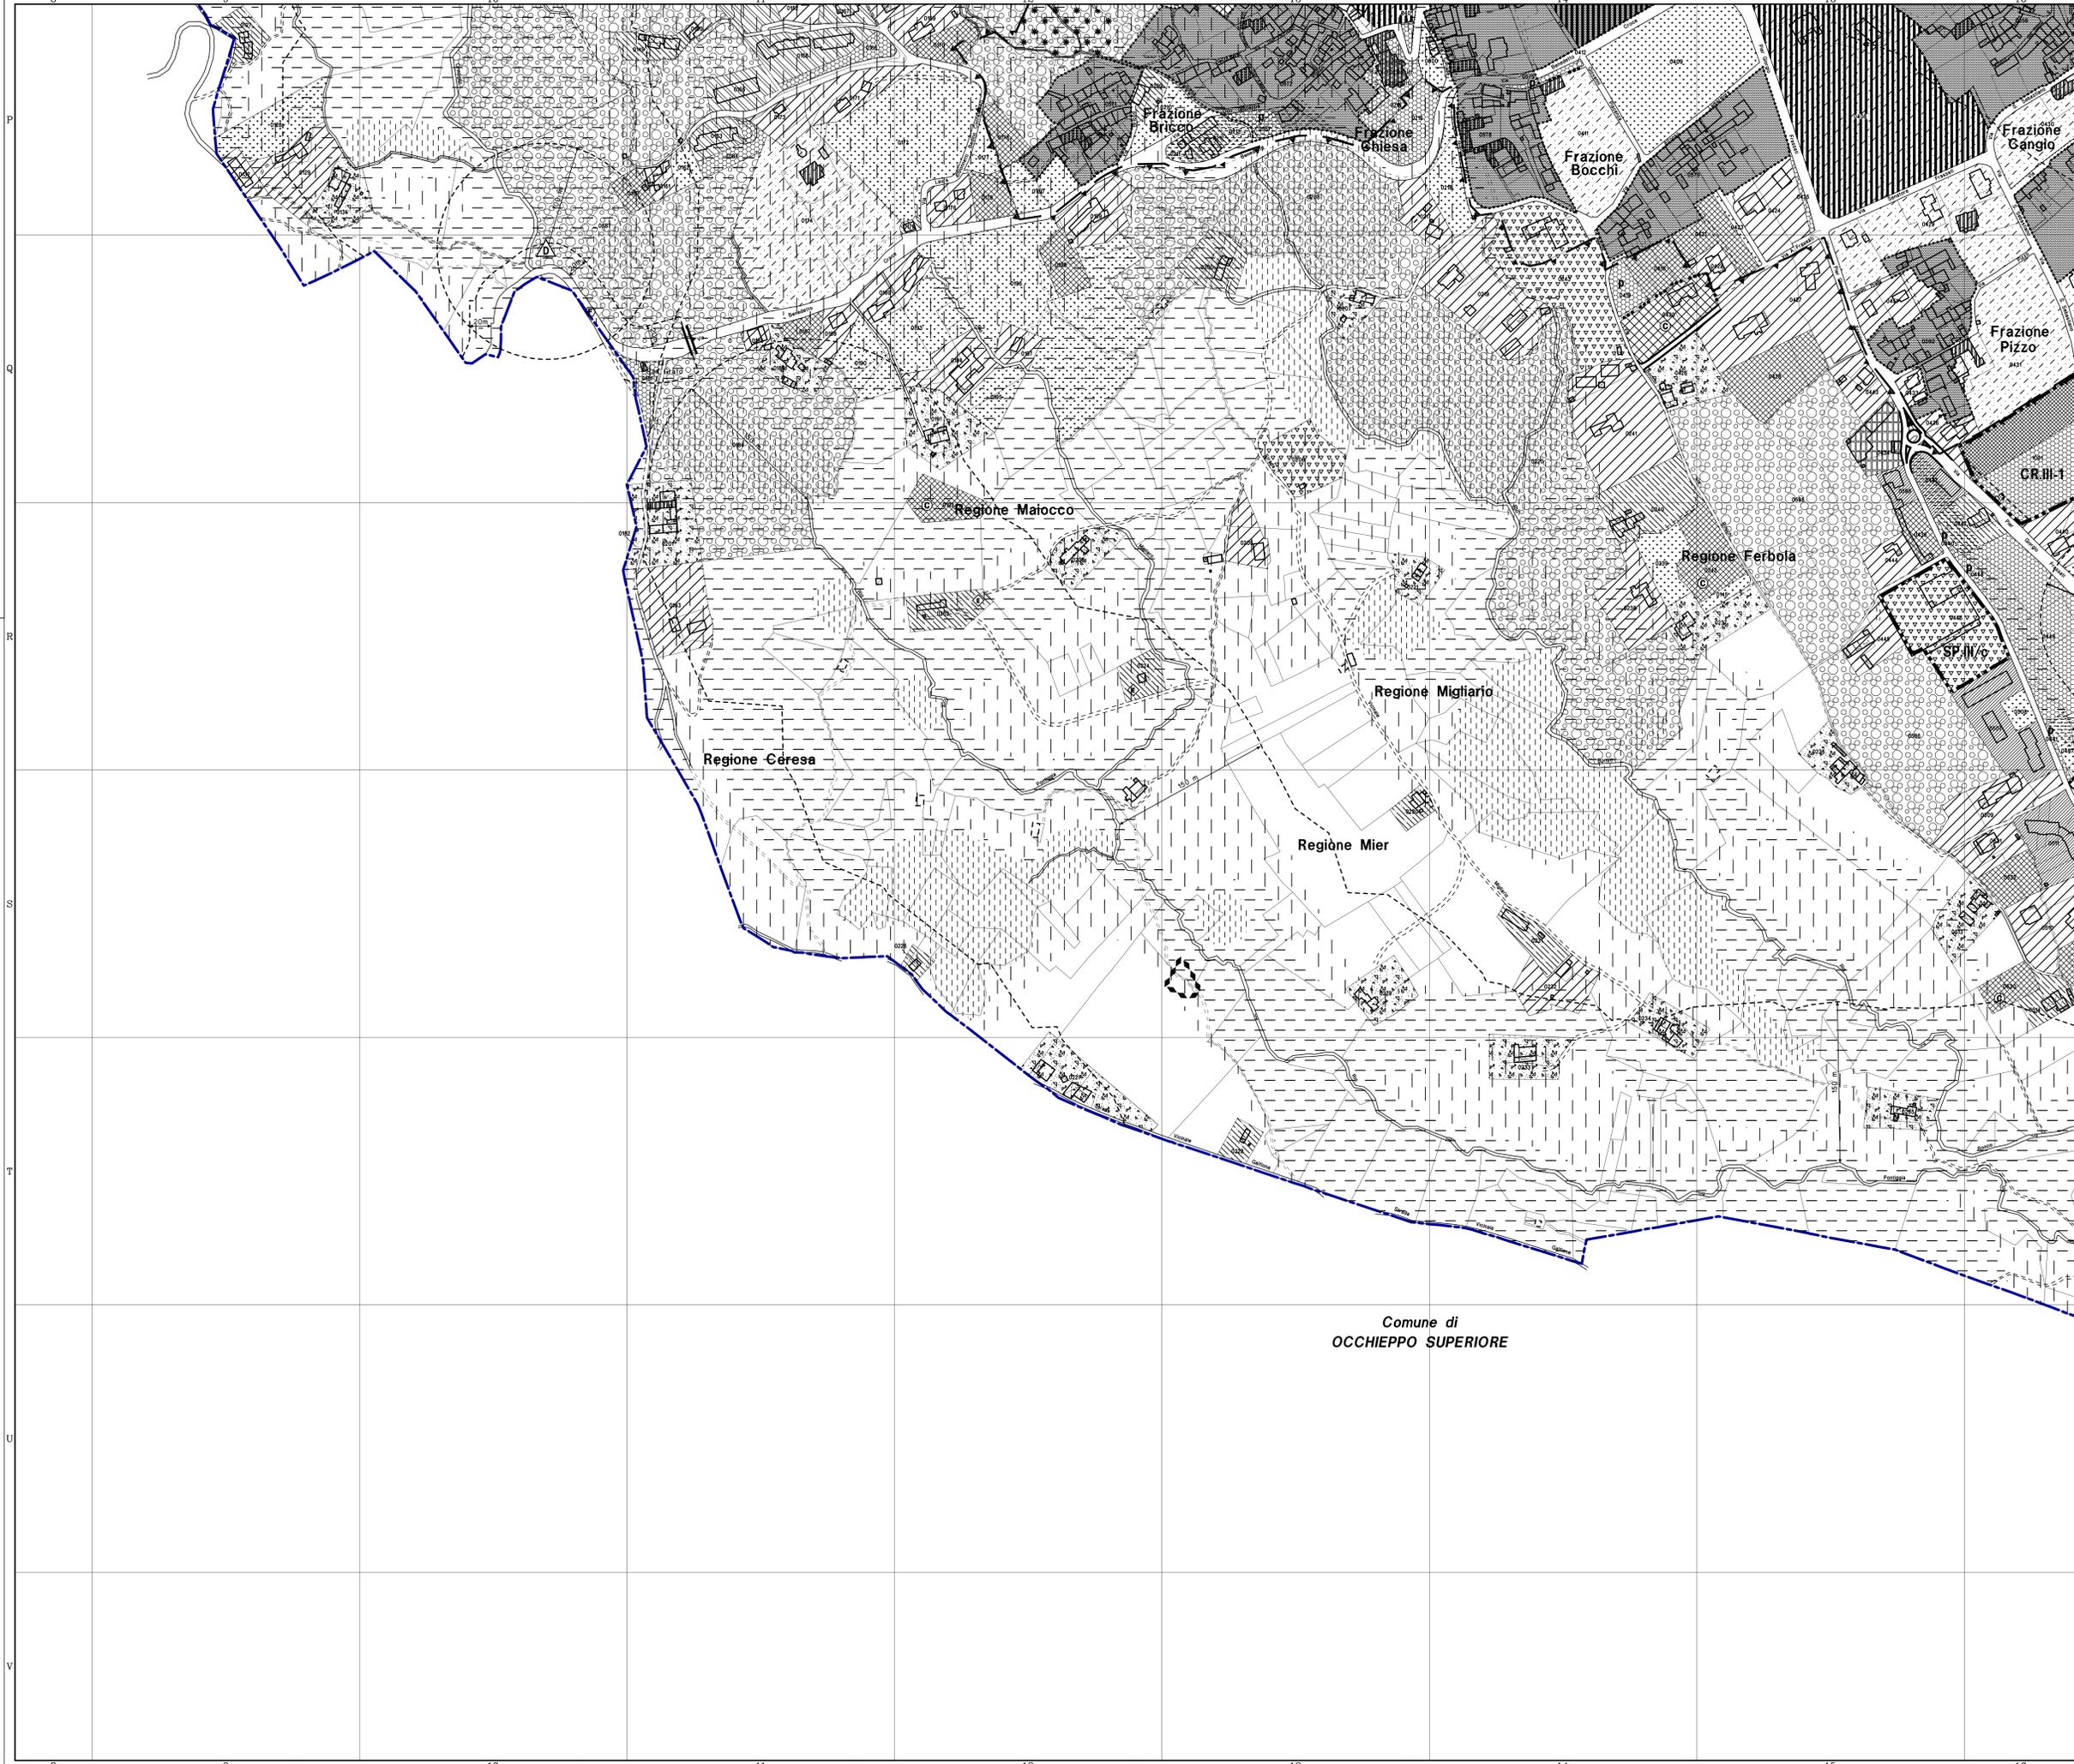

Comune di
OCCHIEPPO SUPERIORE