
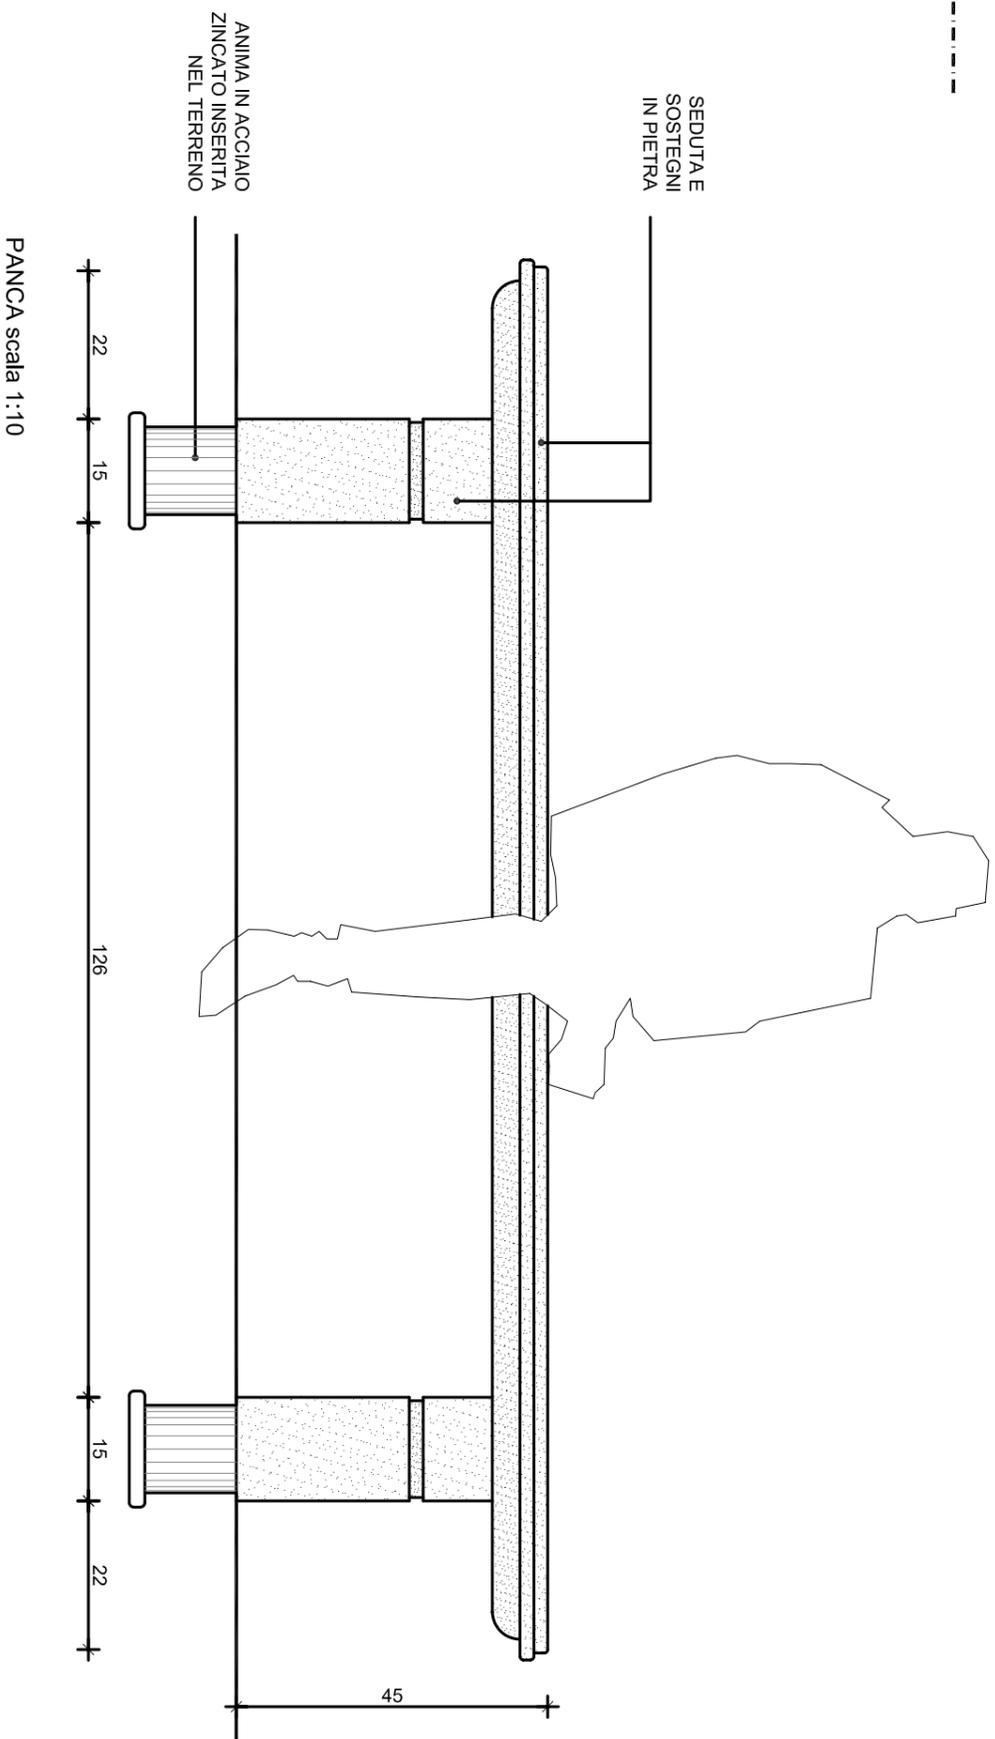
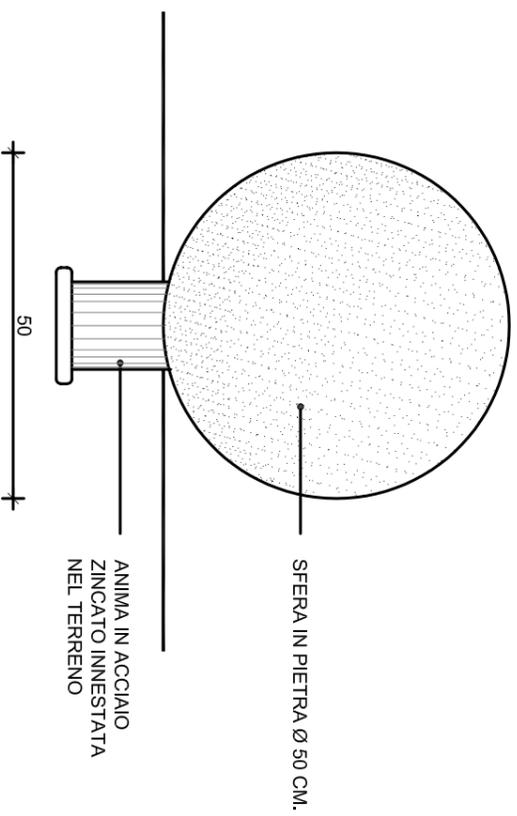


ELEMENTI LAPIDEI

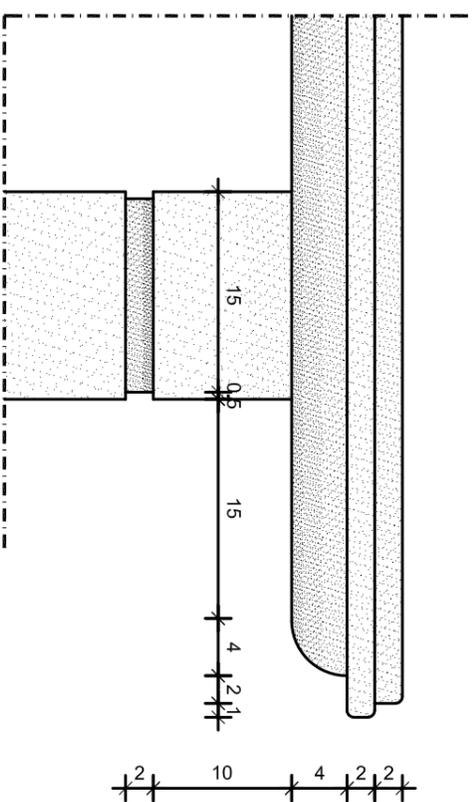

COMPOSIZIONE

Elementi in pietra di Iuserna o diorite

FISSAGGIO

Ancoraggio al suolo mediante anima in acciaio innestata nel terreno per una profondità di 20 cm.

FINITURA

Pietra tornita e bocciardata.
Anima in acciaio zincato a caldo secondo norme UNI.