


PANNELLO CON INDICAZIONI DIREZIONALI

tipo 2

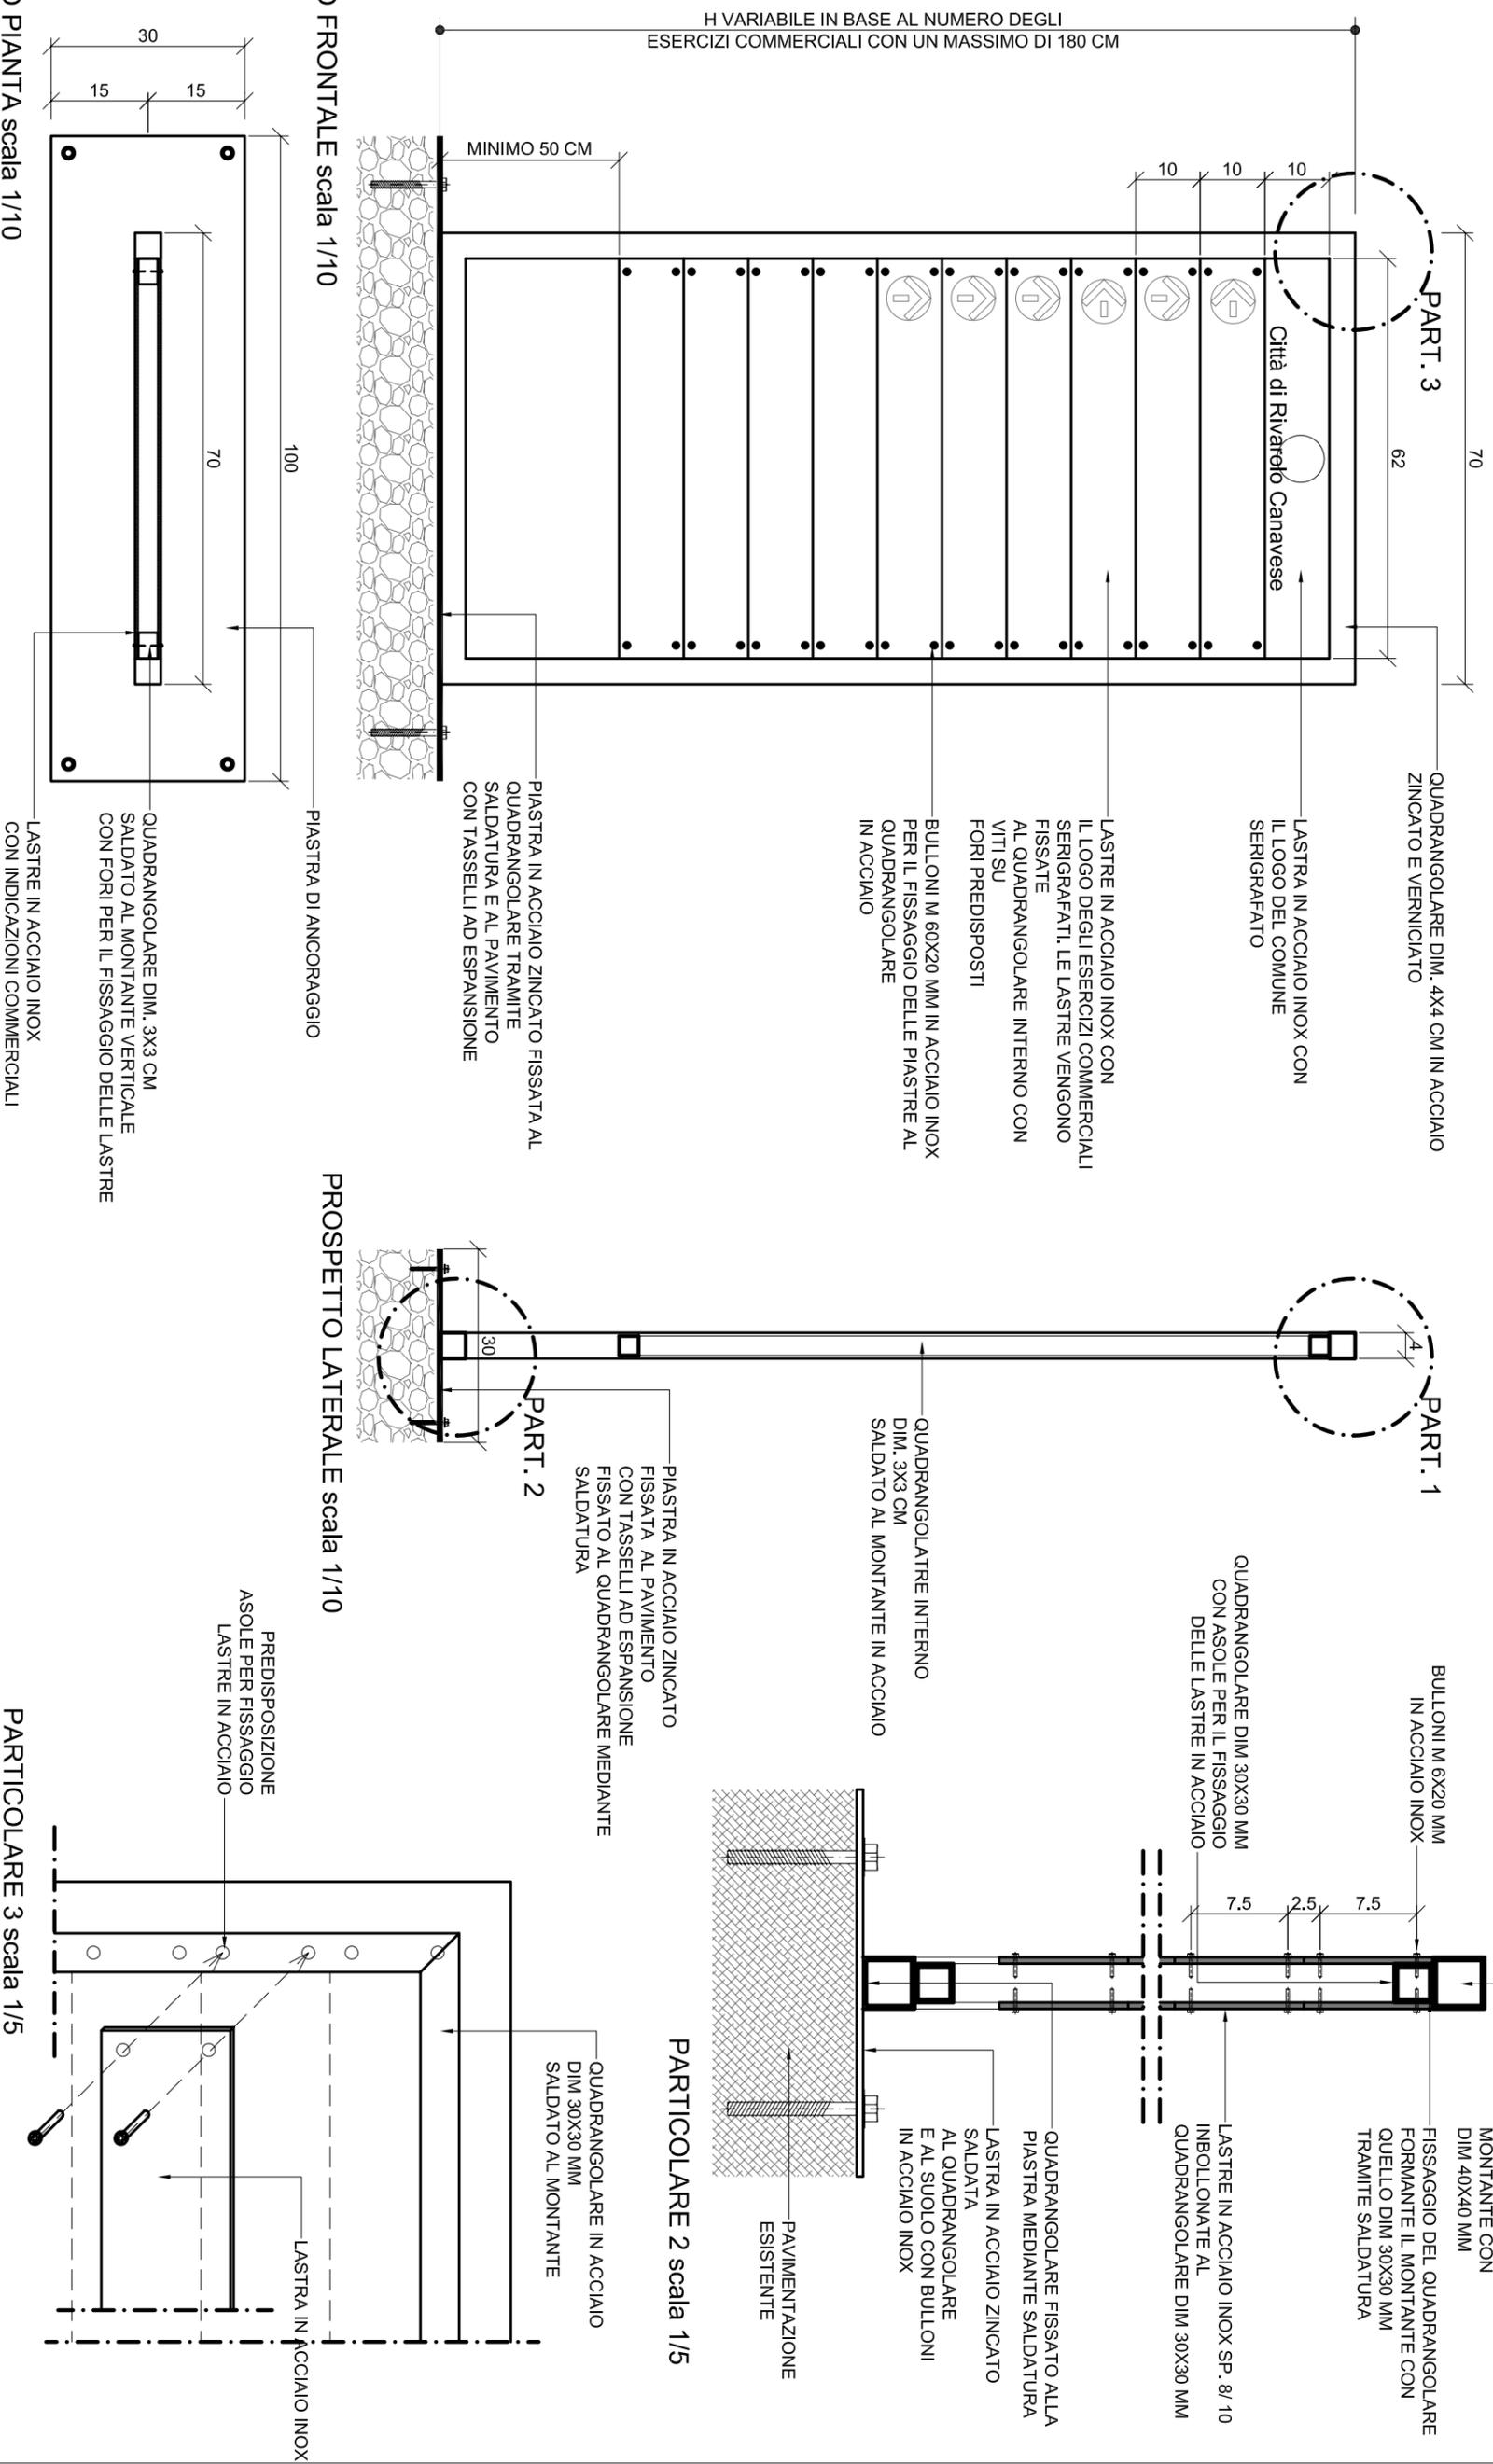

COMPOSIZIONE

Pannello formato da elementi verticali e orizzontali portanti in quadrangolari d'acciaio dim 40x40 mm ed elementi orizzontali e verticali formati da quadrangolari in acciaio dim 30x30 mm saldati ai montanti. I montanti sono collegati alla piastra di ancoraggio mediante saldatura. Gli elementi interni di dimensione 30x30 mm avranno delle asole che permetteranno il fissaggio delle piastre indicative in acciaio inox tramite bulloni M6x20 mm in acciaio inox. I pannelli indicativi hanno dimensione 10x62 cm e sugli stessi verranno serigrafati il nome dell'esercizio commerciale e la direzione in cui si trova lo stesso. La prima lastra partendo dall'alto ospiterà il nome ed il simbolo del Comune.

FISSAGGIO

Il fissaggio avviene mediante piastra in acciaio zincata e verniciata e n. 4 tasselli ad espansione M 8x90 mm della pavimentazione esistente.

FINITURA

Parti metalliche zincate a caldo secondo norma UNI e verniciate a polveri poliestere termoidurenti. Colore grigio micaceo (tipo antracite 168 REDOX Ak Ferroflake). Laste identificative in acciaio inox.