



# TRANSENNA PARAPEDONALE tipo 3

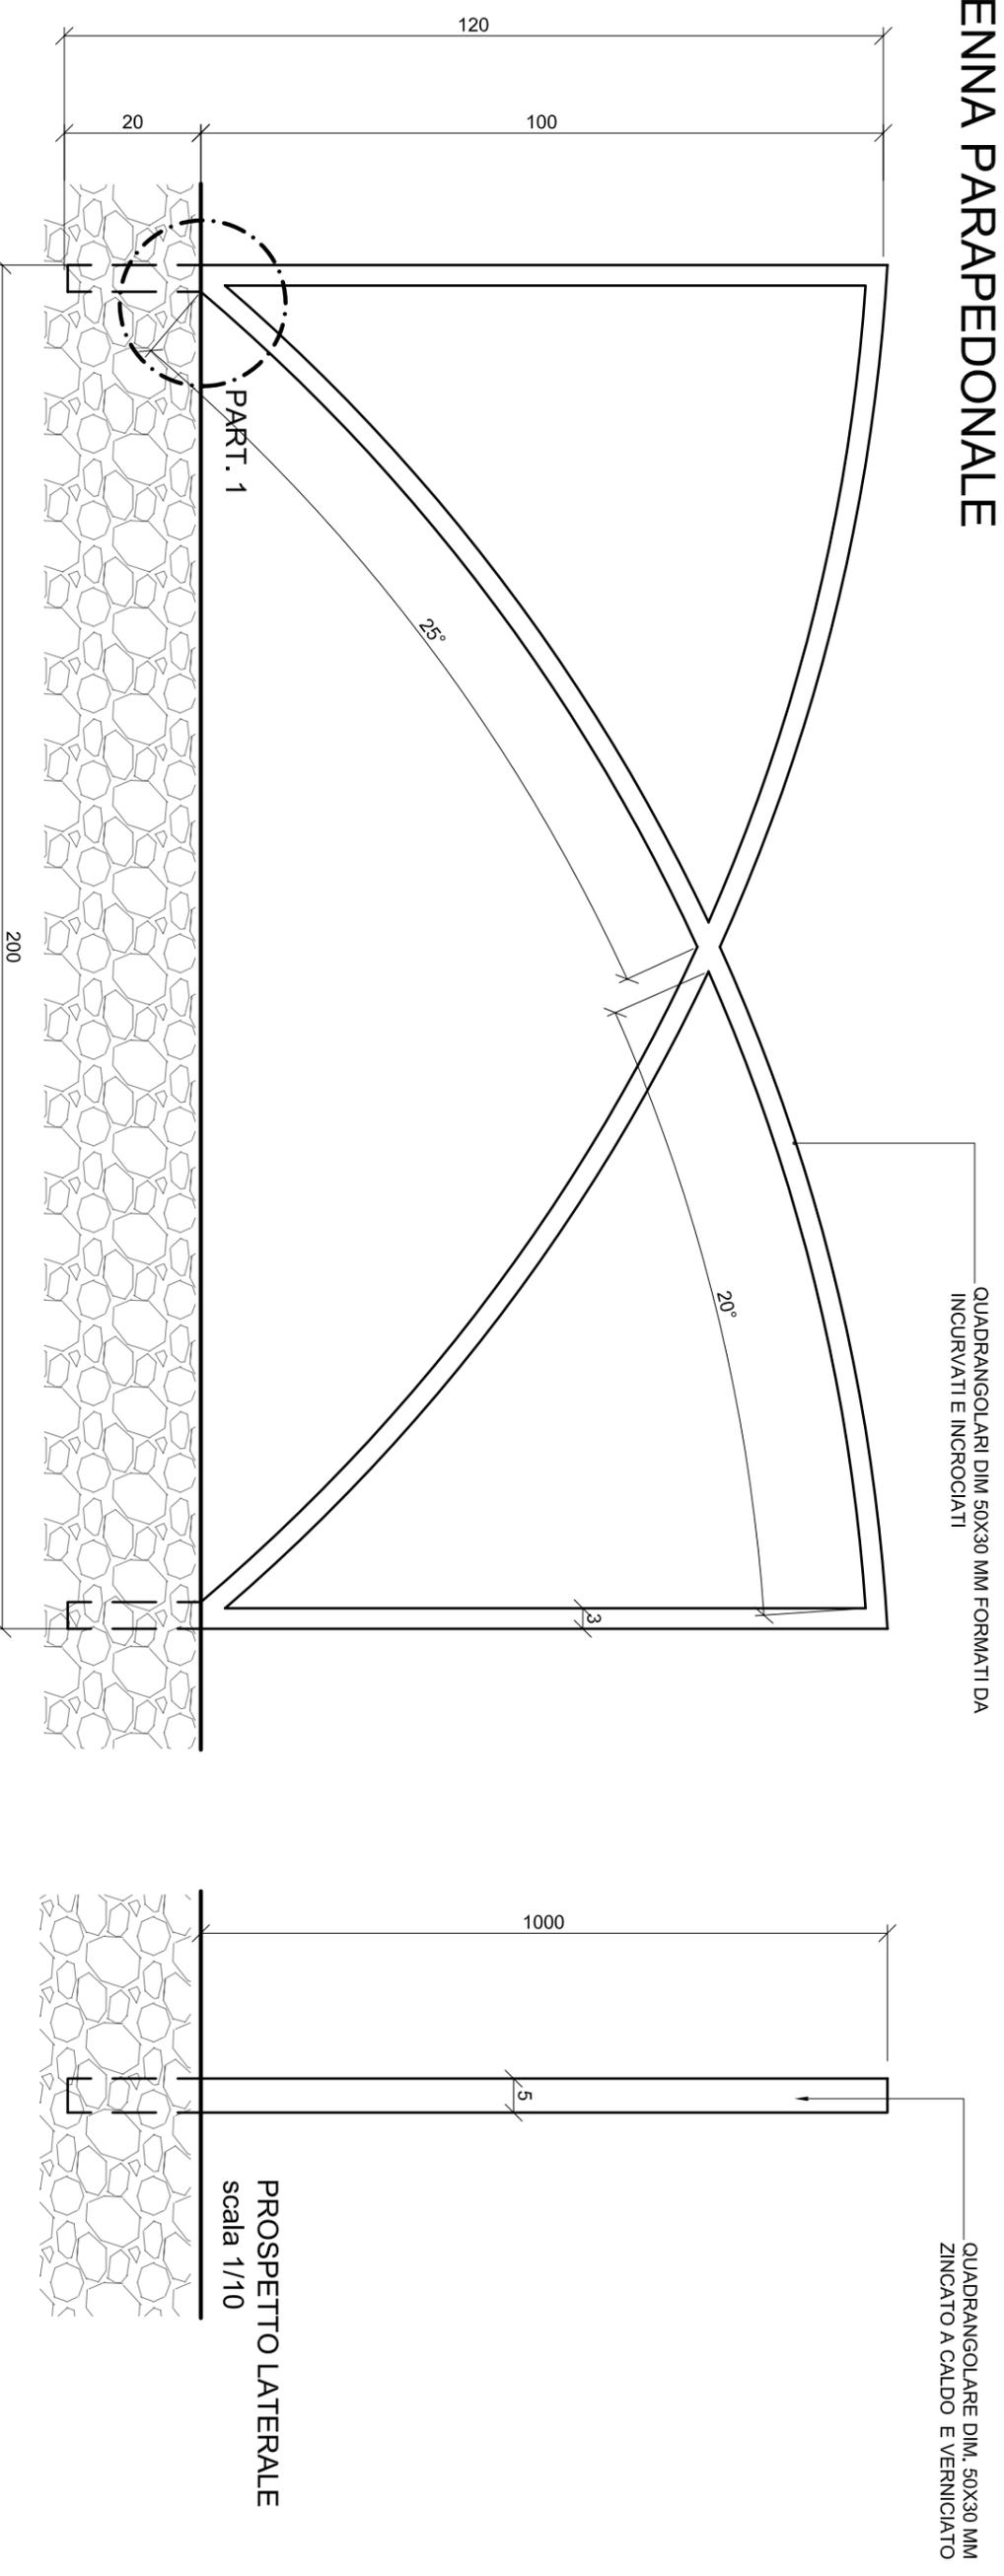


TRANSENNA PARAPEDONALE  
PROSPETTO FRONTALE scala 1/10


PROSPETTO LATERALE  
scala 1/10

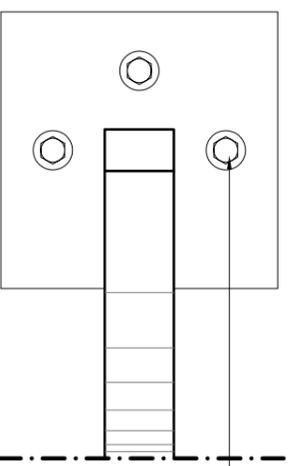

PARTICOLARE 1: FISSAGGIO A TERRA  
PIANTA scala 1:5

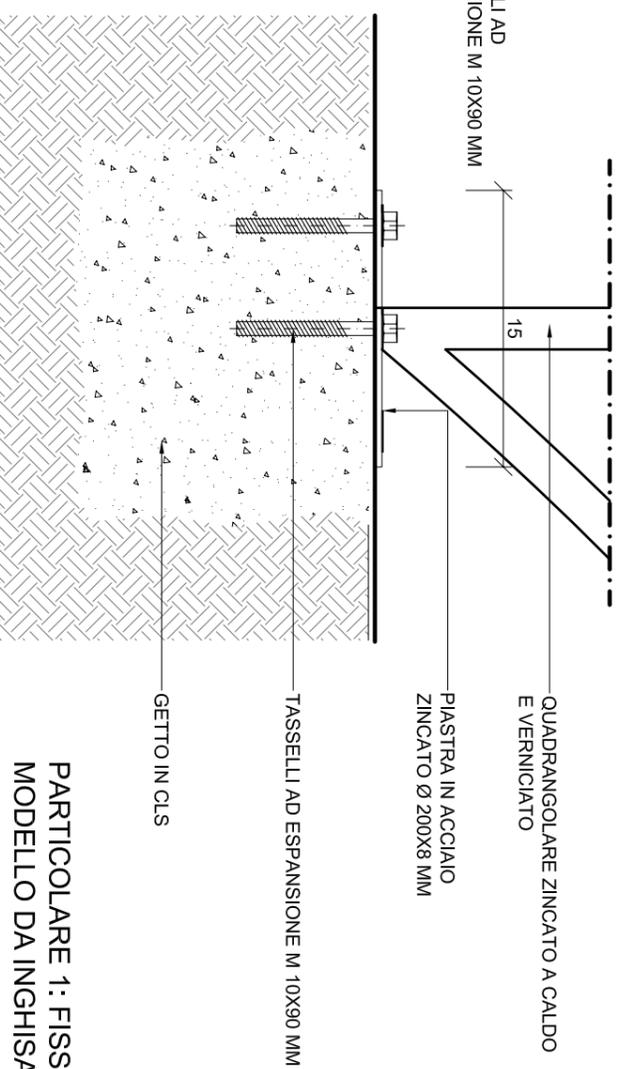

PARTICOLARE 1: FISSAGGIO A TERRA  
MODELLO DA INGHISSARE scala 1:5

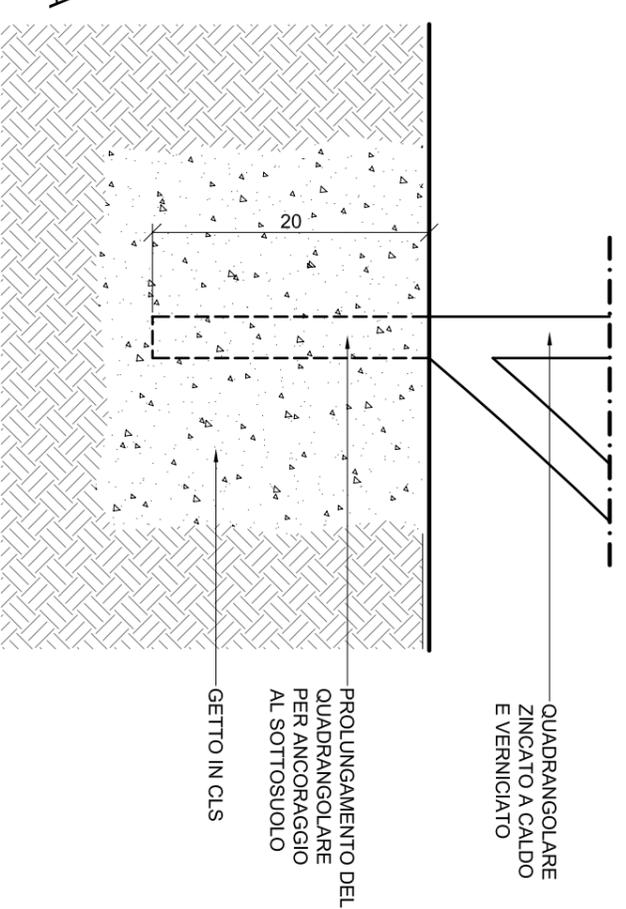

## COMPOSIZIONE

Elementi verticali portanti in quadrangolari d'acciaio dim 50x30 mm con barre centrali incrociate e curvate dim 55x33 mm. Nel modello con piastra i montanti sono fissati tramite saldatura ad una piastra in acciaio che viene fissata al suolo mediante tasselli ad espansione. Nel modello senza piastra i montanti vengono infissi direttamente nel terreno. La distanza tra una transenna e l'altra per i due modelli risulta essere di circa 10 cm.  
Tale modello non prevede la posa di pannello pubblicitario all'interno.

## FISSAGGIO

Il fissaggio può avvenire:  
mediante piastra in acciaio zincata e n. 3 tasselli ad espansione oppure tramite il prolungamento nel sottosuolo dei quadrangolari portanti.

## FINITURA

Parti metalliche zincate a caldo secondo norma UNI e verniciate a polveri poliestere termoidurenti.  
Colore grigio micaceo (tipo antracite 168 REDOX Ak Ferroflake).