

comune di RIVAROLO CANAVESE

provincia di Tonno

progetto:PIANO ESECUTIVO CONVENZIONATO  
IN AREE RESIDENZIALI RI E R2 - VARIANTE



tavola: INQUADRAMENTO PLANIMETRICO DI PROGETTO E DI VARIANTE

I proponenti/la proprietà:

SMAPI Srl EDIVAL Srl  
MARCHETTI F. AVENATTI G.  
DIATRIBE D. TORNIERO D.  
DIATRIBE G. DIATRIBE E.  
DIATRIBE M.R. COMUNE DI RIVAROLO


data progetto: Giugno 2014

progettista: arch. ALESSANDRA MEI  
via Montenero n. 4 - 10080 Ogliastro (To)

collaboratore: geom. RAPELLI Roberto

corso Indipendenza 52 - 10086 Rivarolo C.se (To)


vstr:

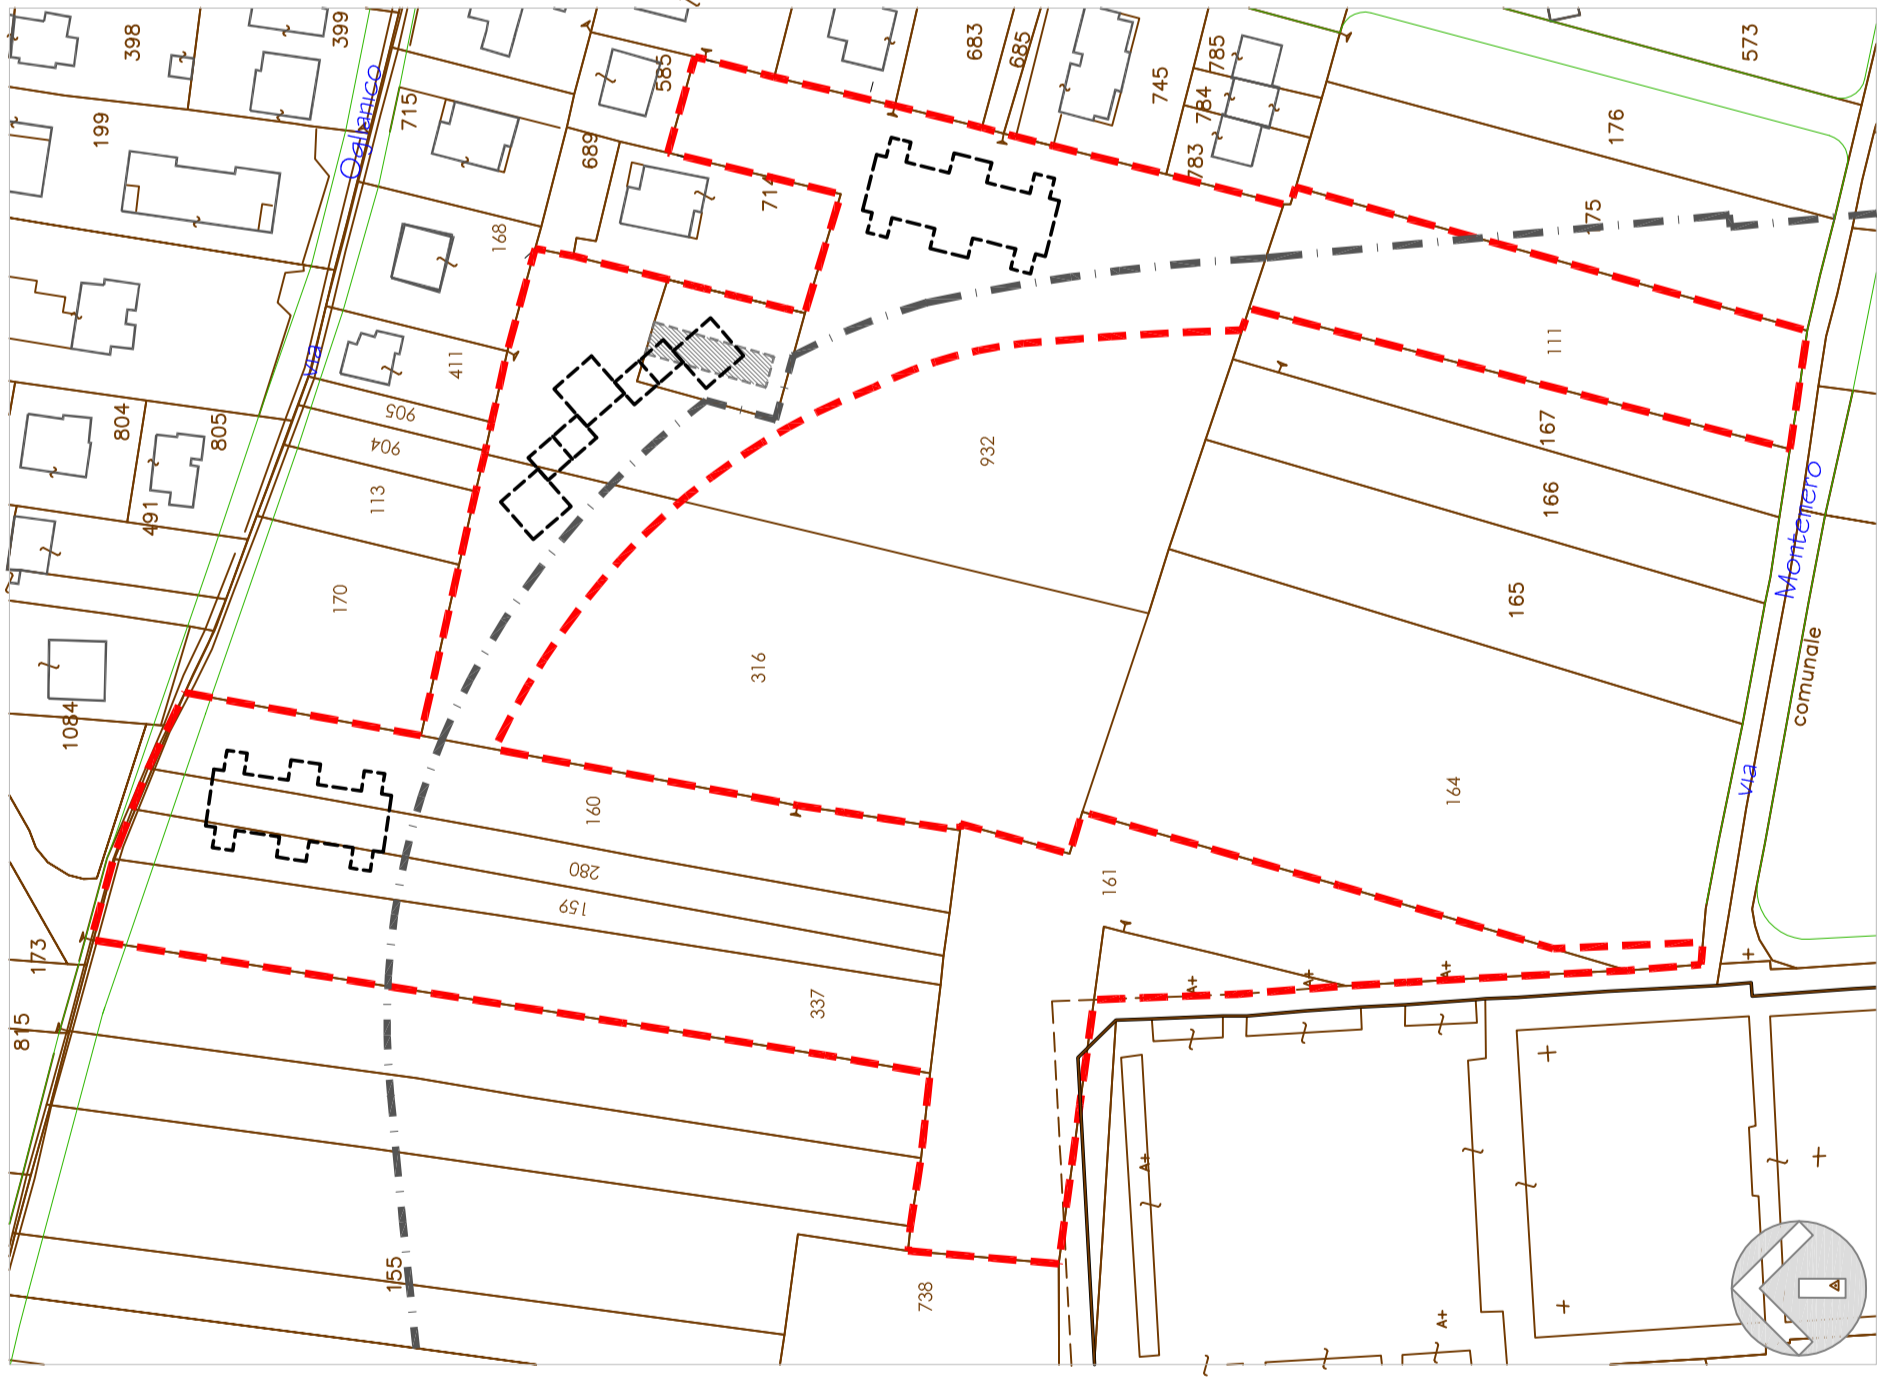

ESTRATTO DI MAPPA P.E.C. APPROVATO - AREE ASSOGGETTATE A P.E.C.

F. IX - N.R.I 111-159-160-161-166-280-316-337-932-933

scala 1:1500

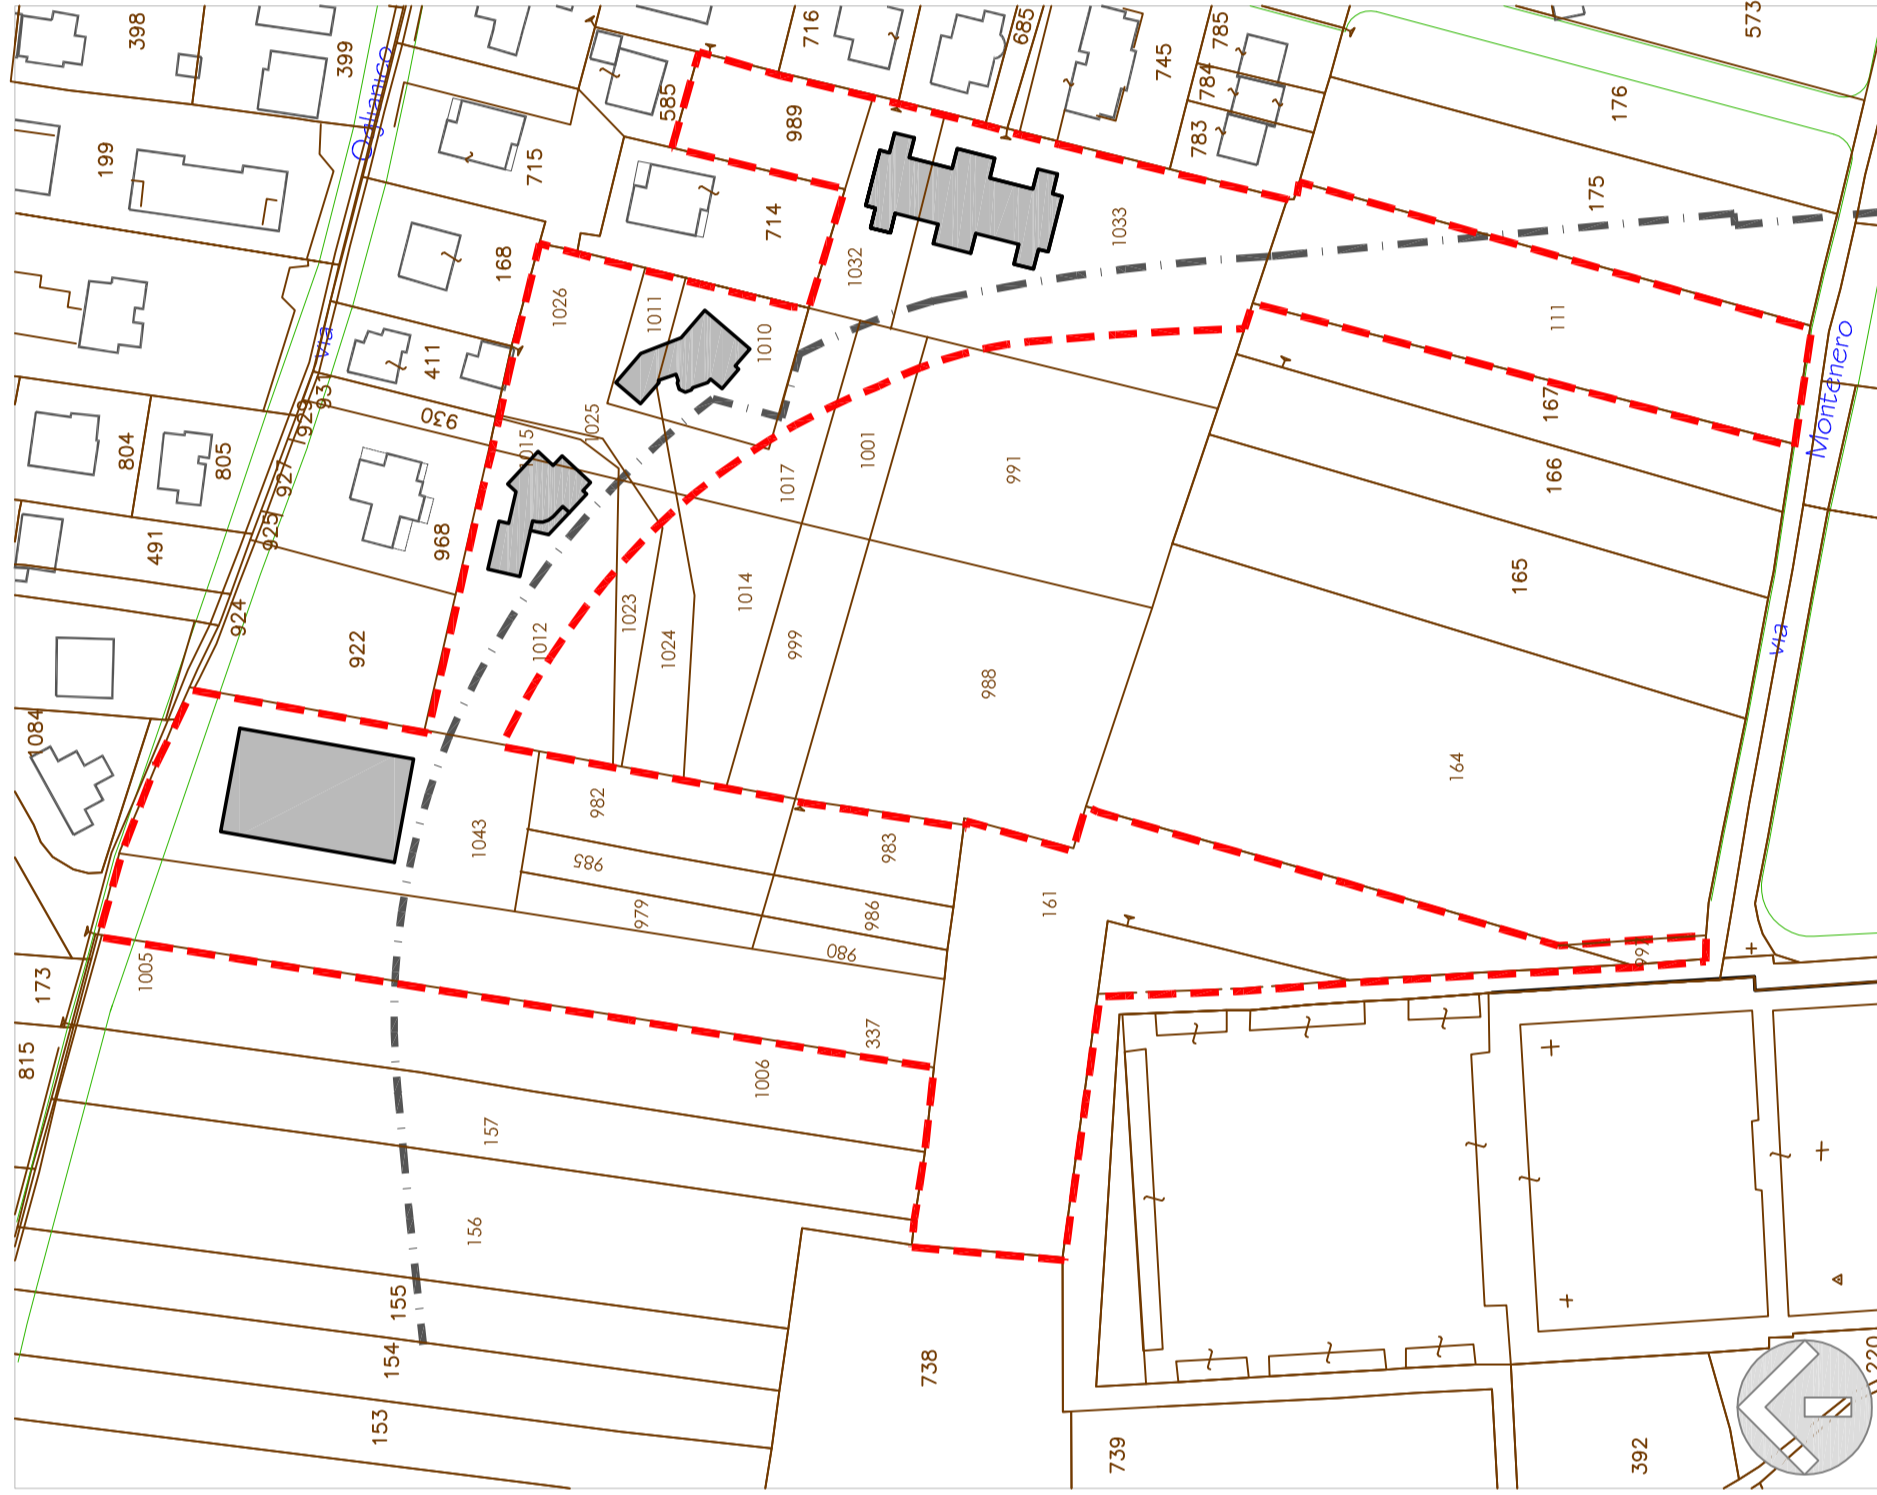

ESTRATTO DI MAPPA P.E.C. AGGIORNATO - AREE ASSOGGETTATE A P.E.C.

F. IX - N.R.I 111-161-979-980-982-983-985-986-989-991-997-1001-1010-

1011-1012-1014-1015-1017-1023-1024- 1025-1026-1032-1033-1043-337

scala 1:1500



ESTRATTO DI P.R.G.C. scala 1:2000

LEGENDA

- catastale
- catastale modificato (assi via)
- edifici esistenti esterni all'ambito di P.E.C.
- ambito del P.E.C.
- fascia di rispetto cimiteriale (da P.R.G.C.)
- sagoma dell'edificio previsto in demolizione
- sagoma degli edifici previsti nel P.E.C. originario
- sagoma degli edifici in corso di completamento realizzati nell'ambito di P.E.C.