





PIANTA A QUOTA + 1,10 m - SCALA 1:200



PIANTA A QUOTA + 3,90 m - SCALA 1:200

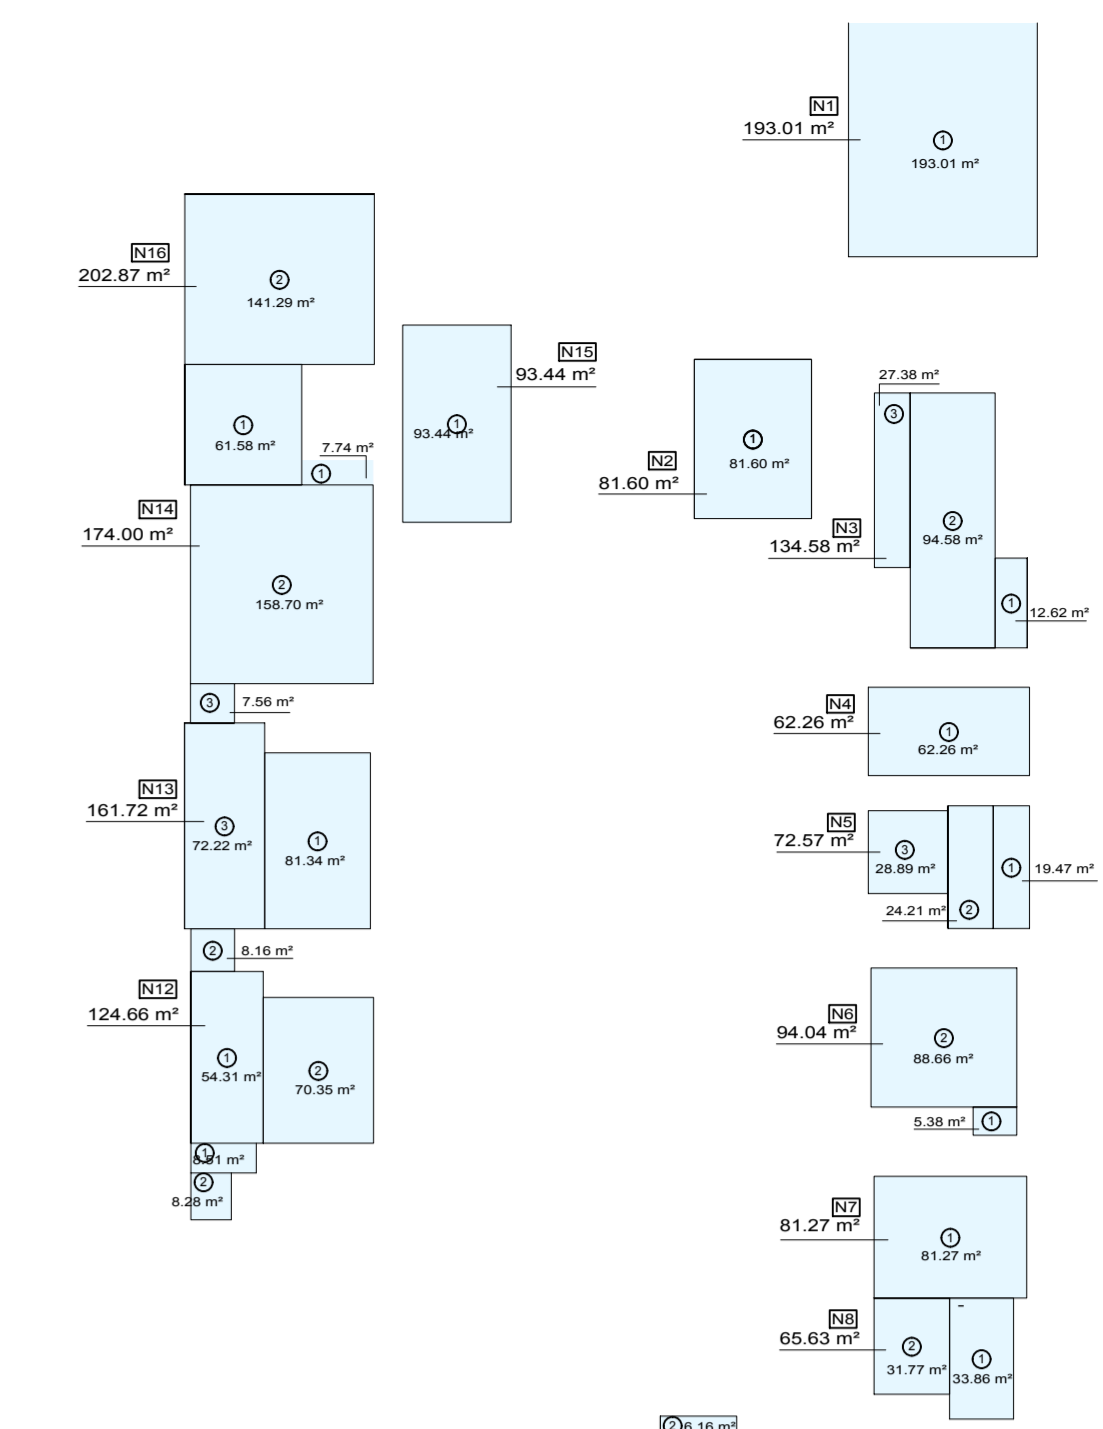

SCHEMA GRAFICO SUPERFICIE UTILE LORDA  
PIANTA QUOTA + 1,10 m  
SCALA 1:500

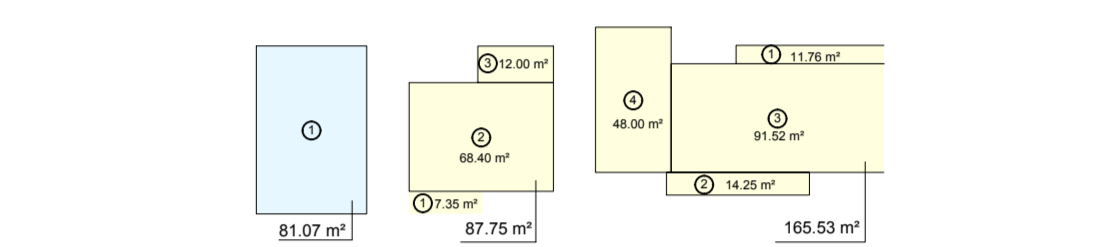

SCHEMA GRAFICO SUPERFICIE UTILE LORDA  
PIANTA QUOTA + 3,90 m  
SCALA 1:500

VERIFICA SUPERFICI SLP TERZIARIO	
VERIFICA SLP TERZIARIO A QUOTA +1,10	1769.26 MQ
VERIFICA SLP TERZIARIO A QUOTA +3,90	81.07 MQ
<b>TOTALE SLP TERZIARIO</b>	<b>1850.33 MQ</b>

VERIFICA SUPERFICI SLP RESIDENZIALE	
VERIFICA SLP RESIDENZIALE A QUOTA +3,90	253.28 MQ

LEGENDA	
GRAFICA	DENOMINAZIONE
	Terziario
	Residenziale

 <b>ARCHITETTURA &amp; URBANISTICA</b> <small>VIA G. VERDI 17 - 10027 - VALPERCA (TO)          TEL. 011 4341014703          WWW.BERTOTTI.IT          E-MAIL: bertottib@libero.it</small>	COMUNE DI <b>RIVAROLO CANAVESE</b> COMMITTENTE <b>CONSTRUCTA srl - EDILQUATTRO SPA</b> PROGETTO <b>TETRIS COURT</b> FASE PROGETTO <b>S.U.E. RU1b - VARIANTE 1</b> TAVOLA <b>PIANTA QUOTA +1,10 m PIANTA QUOTA +3,90 m</b> PROFESSIONISTA <b>architetto DIEGO BERTOTTI</b> PROFESSIONISTA <b>architetto SARA BERTONCINI</b> PROFESSIONISTA <b>architetto GIANBATTISTA POMATTO architetto ALESSANDRO CAMBONI</b>	
	SISTEMA QUALITA' <small>CONFORME NORMA UNI EN ISO 9001:2000          ATTESTATO DI CERTIFICAZIONE N° 5754          04/000</small>	DATA PROGETTO <b>03/2014</b> DATA REVISIONE 1 DATA REVISIONE 2 DATA REVISIONE 3 DATA REVISIONE 4 CONTROLLO U.T.
	RESPONSABILE DI PROGETTO <small>(per verifica e insieme)</small>	COMMITTENZA <small>(per verifica ed accettazione)</small>
	COMMESSA <b>CS9-0504-PE-0210</b> SCALA DISEGNO <b>1:200</b> TAVOLA N. <b>3.3</b>	