



PANCHINA in legno

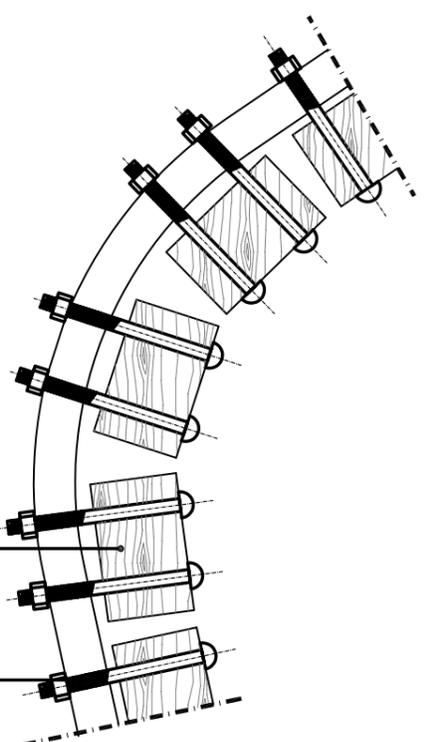

PARTICOLARE COSTRUTTIVO DEL FISSAGGIO DEI LISTELLI DI LEGNO ALLA STRUTTURA IN ACCIAIO
scala 1:2



LISTELLI IN LEGNO IROKO STAGIONATO
SEZ. 4X2,5 CM.
BULLONI CON TESTA ARROTONDATA
IN ACCIAIO GALVANIZZATO
M 4X55 MM.

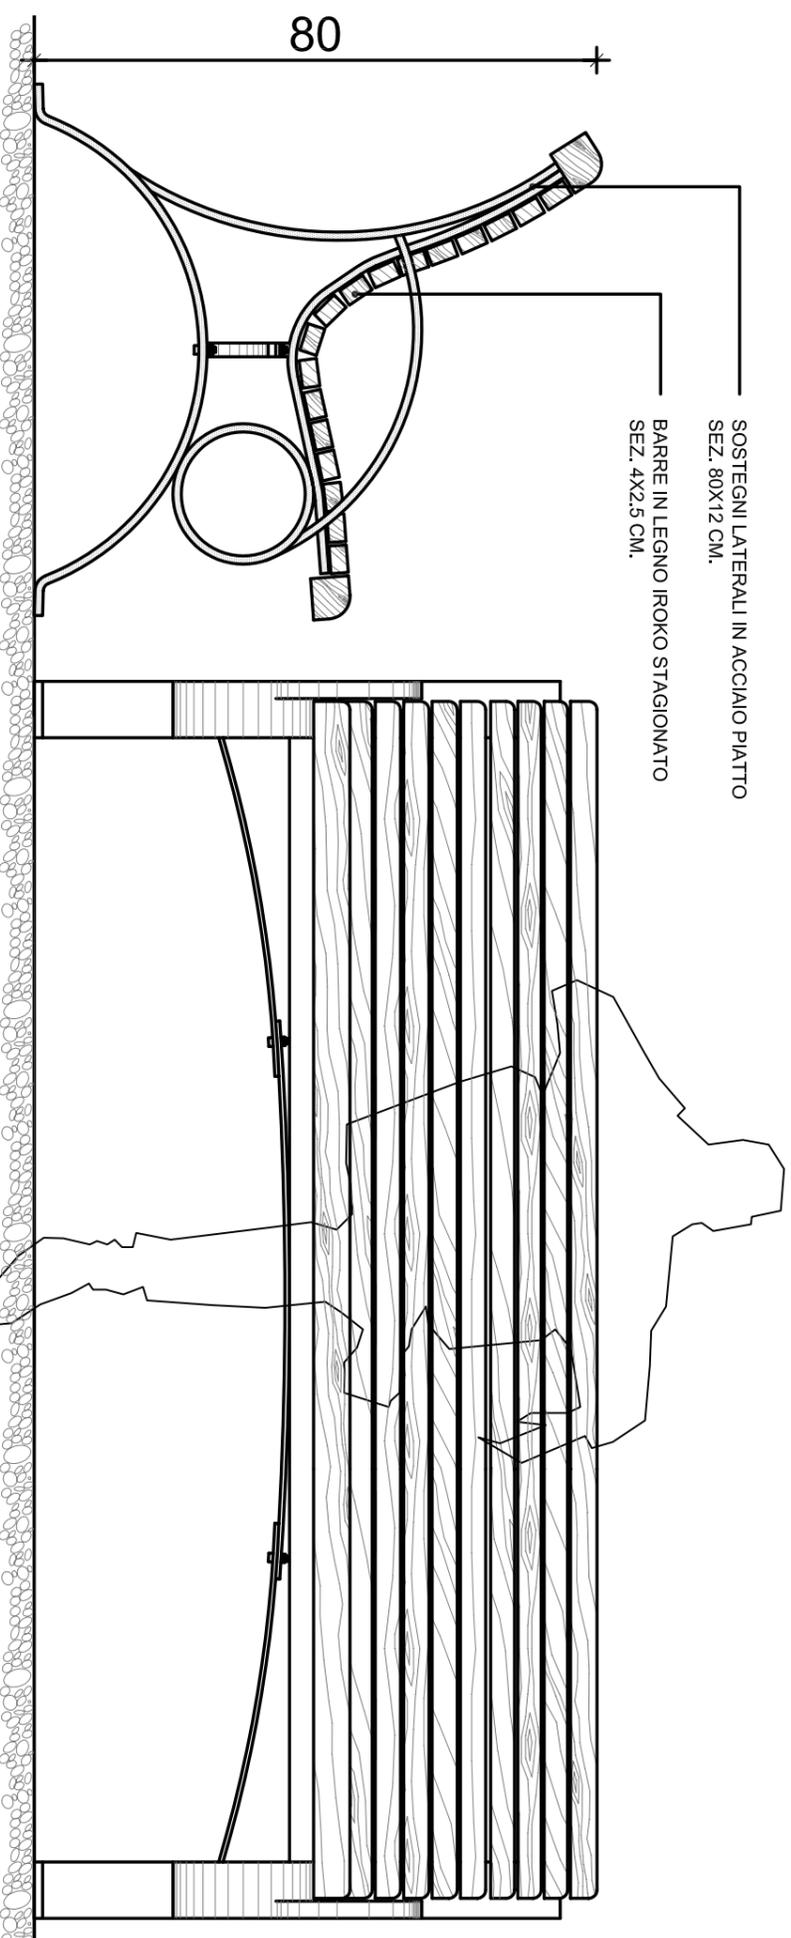

SOSTEGNI LATERALI IN ACCIAIO PIATTO
SEZ. 80X12 CM.


BARRE IN LEGNO IROKO STAGIONATO
SEZ. 4X2,5 CM.

PANCHINA scala 1:10

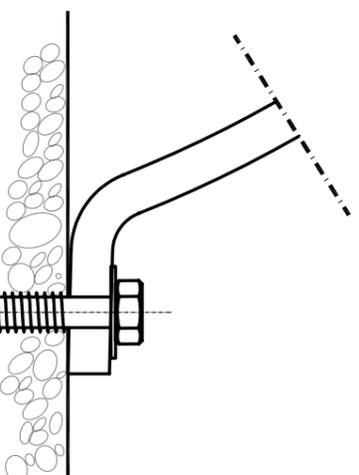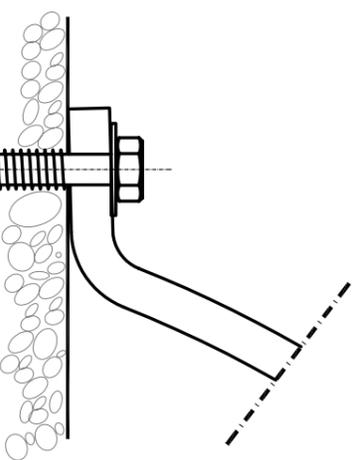

TASSELLI AD ESPANSIONE
M 8X90 MM.

PARTICOLARE COSTRUTTIVO DELL'ANCORAGGIO A TERRA scala 1:2

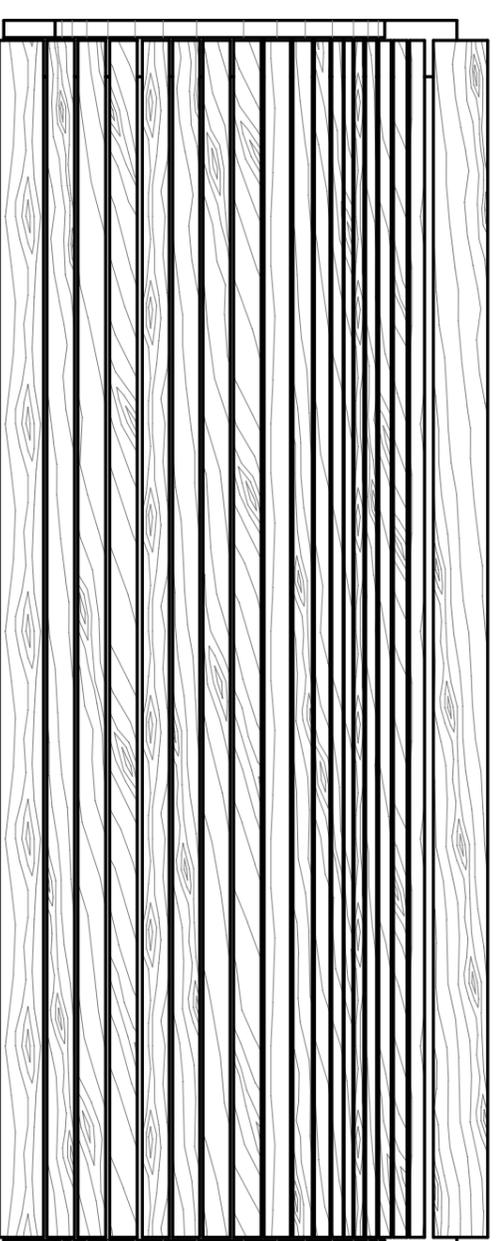

COMPOSIZIONE

2 sostegni laterali con bracciolo realizzati in acciaio piatto sez. 80x12 mm, predisposti per ancoraggio a terra e 17 barre in legno iroko stagionato sez. 4x2,5 cm. + 2 barre terminali con testa arrotondata sez. 6x5,5 cm.; le barre sono dotate di 4 fori cad. per il fissaggio ai sostegni a mezzo bulloni con testa arrotondata in acciaio galvanizzato M 4x55 mm.

FISSAGGIO

Ancoraggio al suolo mediante n°4 tasselli ad espansione M 8x90 mm.

FINITURA

Parti metalliche zincate a caldo secondo norme UNI e verniciate con smalto ferromicaeo tipo REDOX AK 1400 colore grigio verde SIKKENS D53.