
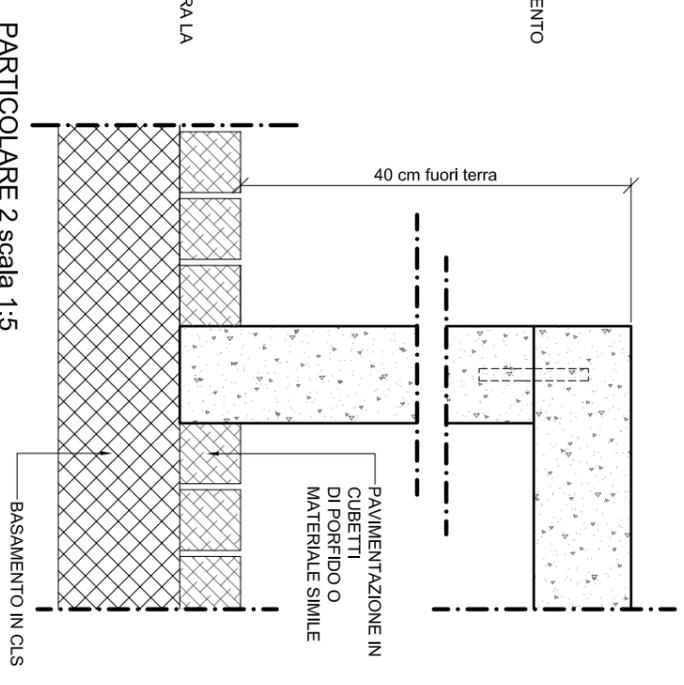
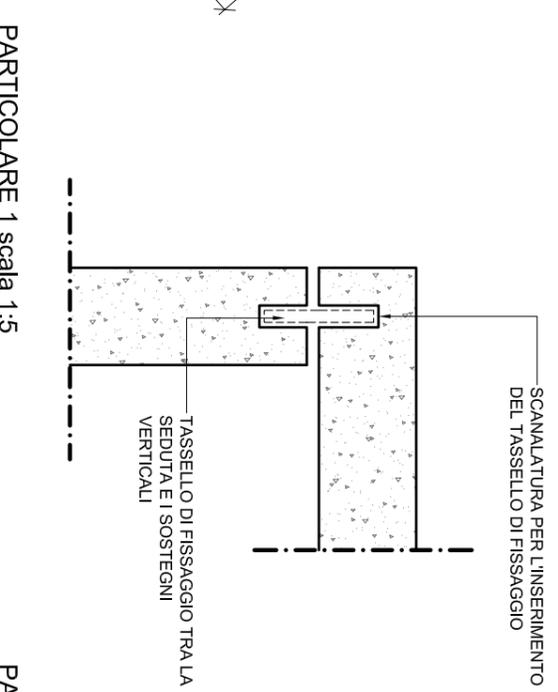
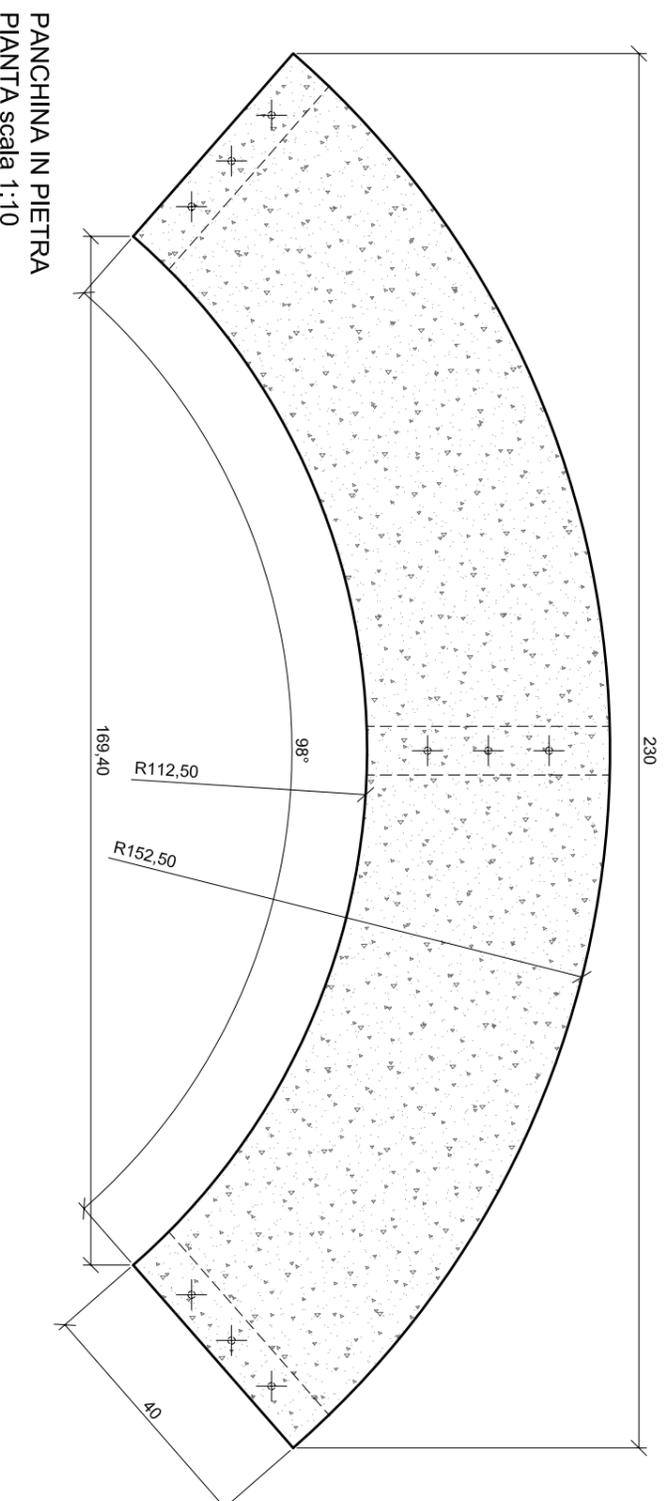
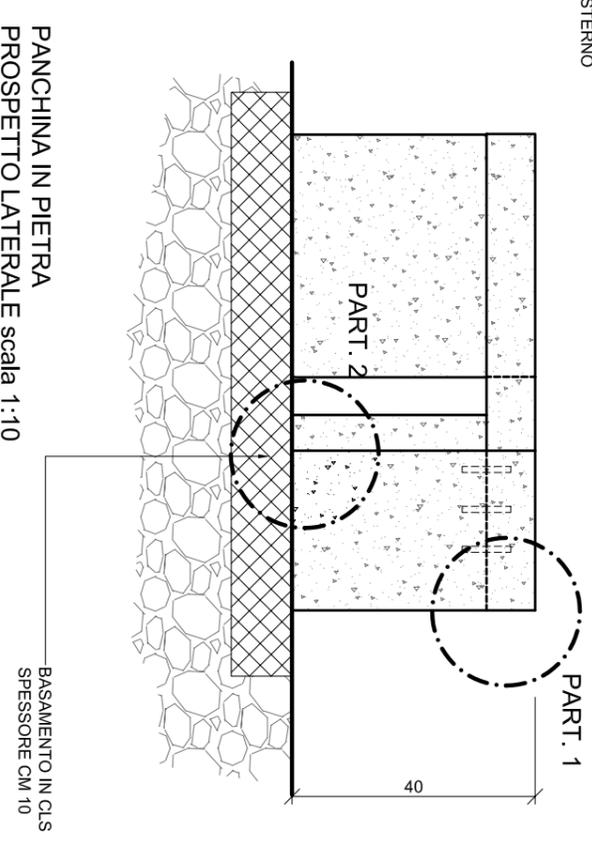


# ELEMENTI LAPIDEI

## panchina tipo 3

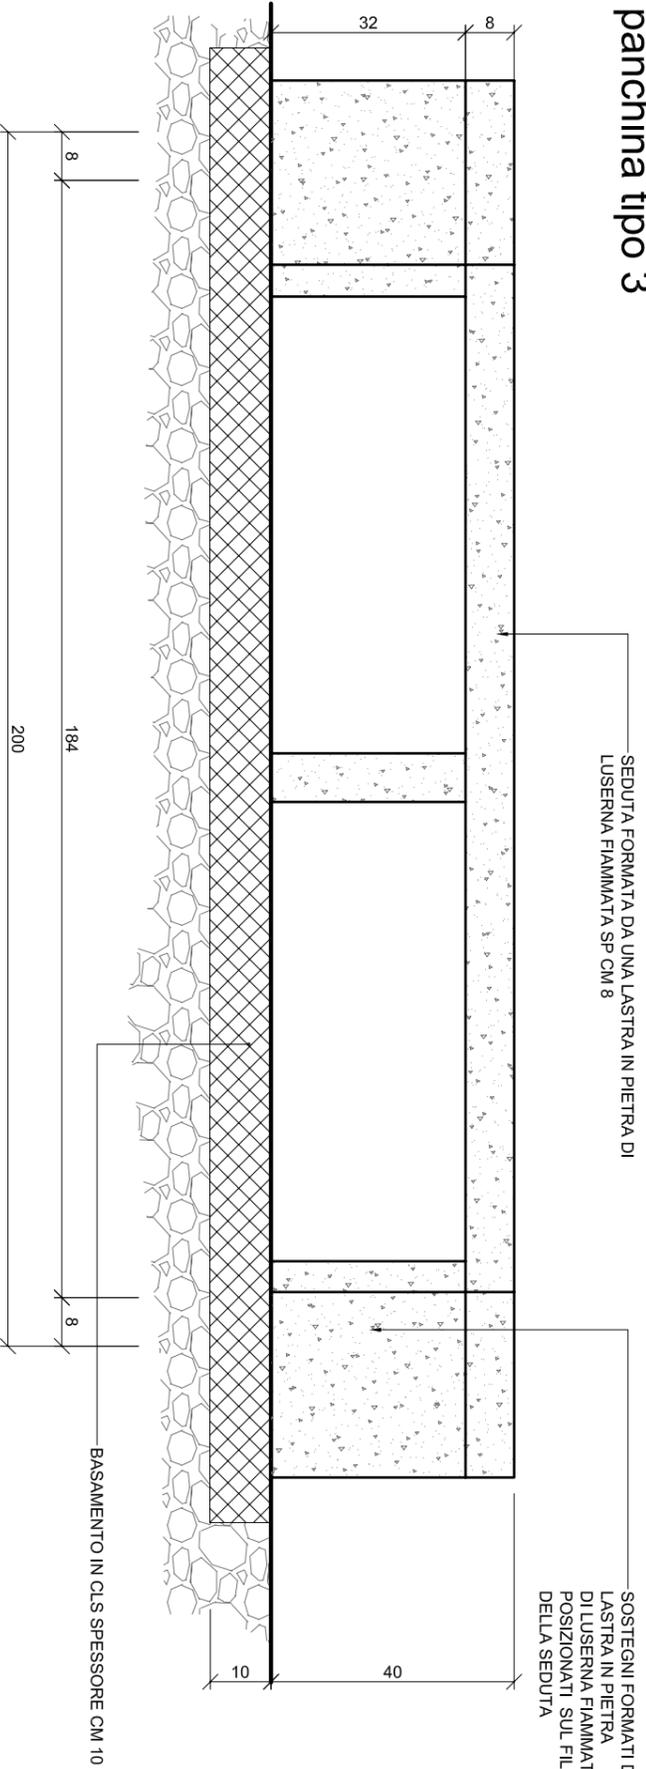

### COMPOSIZIONE

Panchina a disegno curvilineo formata da una lastra in pietra di Luserna fiammata dim. 200x40 cm sp. 8 cm posta orizzontalmente che funge da seduta e tre lastre verticali in pietra di Luserna dim. 40x32 cm sp. 8 cm che fungono da sostegni. Sia la seduta che i sostegni verticali devono essere in pietra di prima scelta. Tra la seduta e gli elementi verticali verranno posti n. 9 tasselli di ancoraggio. La panchina verrà posata su un basamento unico in calcestruzzo dim 220x60 cm spessore cm 10. Se la pavimentazione è formata da blocchetti di porfido o similari il basamento verrà interrato per lo spessore finito della pavimentazione e le lastre in pietra che compongono gli elementi verticali avranno un'altezza adeguata a raggiungere i 40 cm fuori terra.

### FISSAGGIO

Il fissaggio avviene tramite semplice posa degli elementi verticali. La seduta viene ancorata agli elementi verticali mediante tasselli interni non visibili.

### FINITURA

Luserna tagliata e fiammata con spigoli leggermente sagomati.