


CITTA' DI
RIVAROLO
CANAVESE
PROVINCIA
DI TORINO

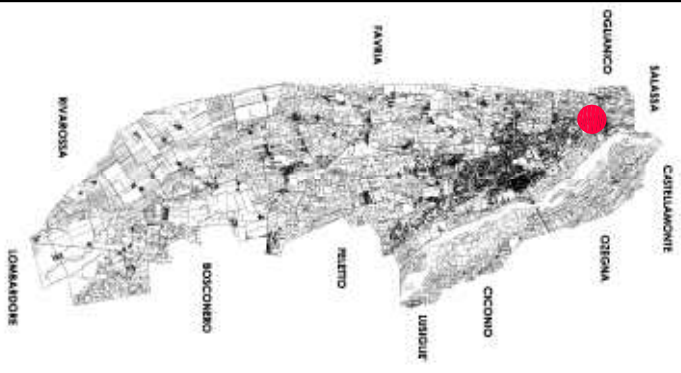

**PIANO ESECUTIVO
CONVENZIONATO**
in area residenziale R3Q2 di PRGC



TAVOLA N. **4**
SCALA 1:500

I PROPONENTI

DESTINAZIONI D'USO DEL SUOLO
E VINCOLI D'INTERVENTO


J.C.S. COSTRUZIONI SRL
Corso Ferrucci 46, 10138 - Torino

DELENO PAOLA
Via Marfili di Belliere 7, 10086 - Rivarolo C.se (TO)



ARCHITETTO CRISTIANO AGOSTINI
Via Roma 72, 10085 - Pomi C.se (TO)

IL PROGETTISTA

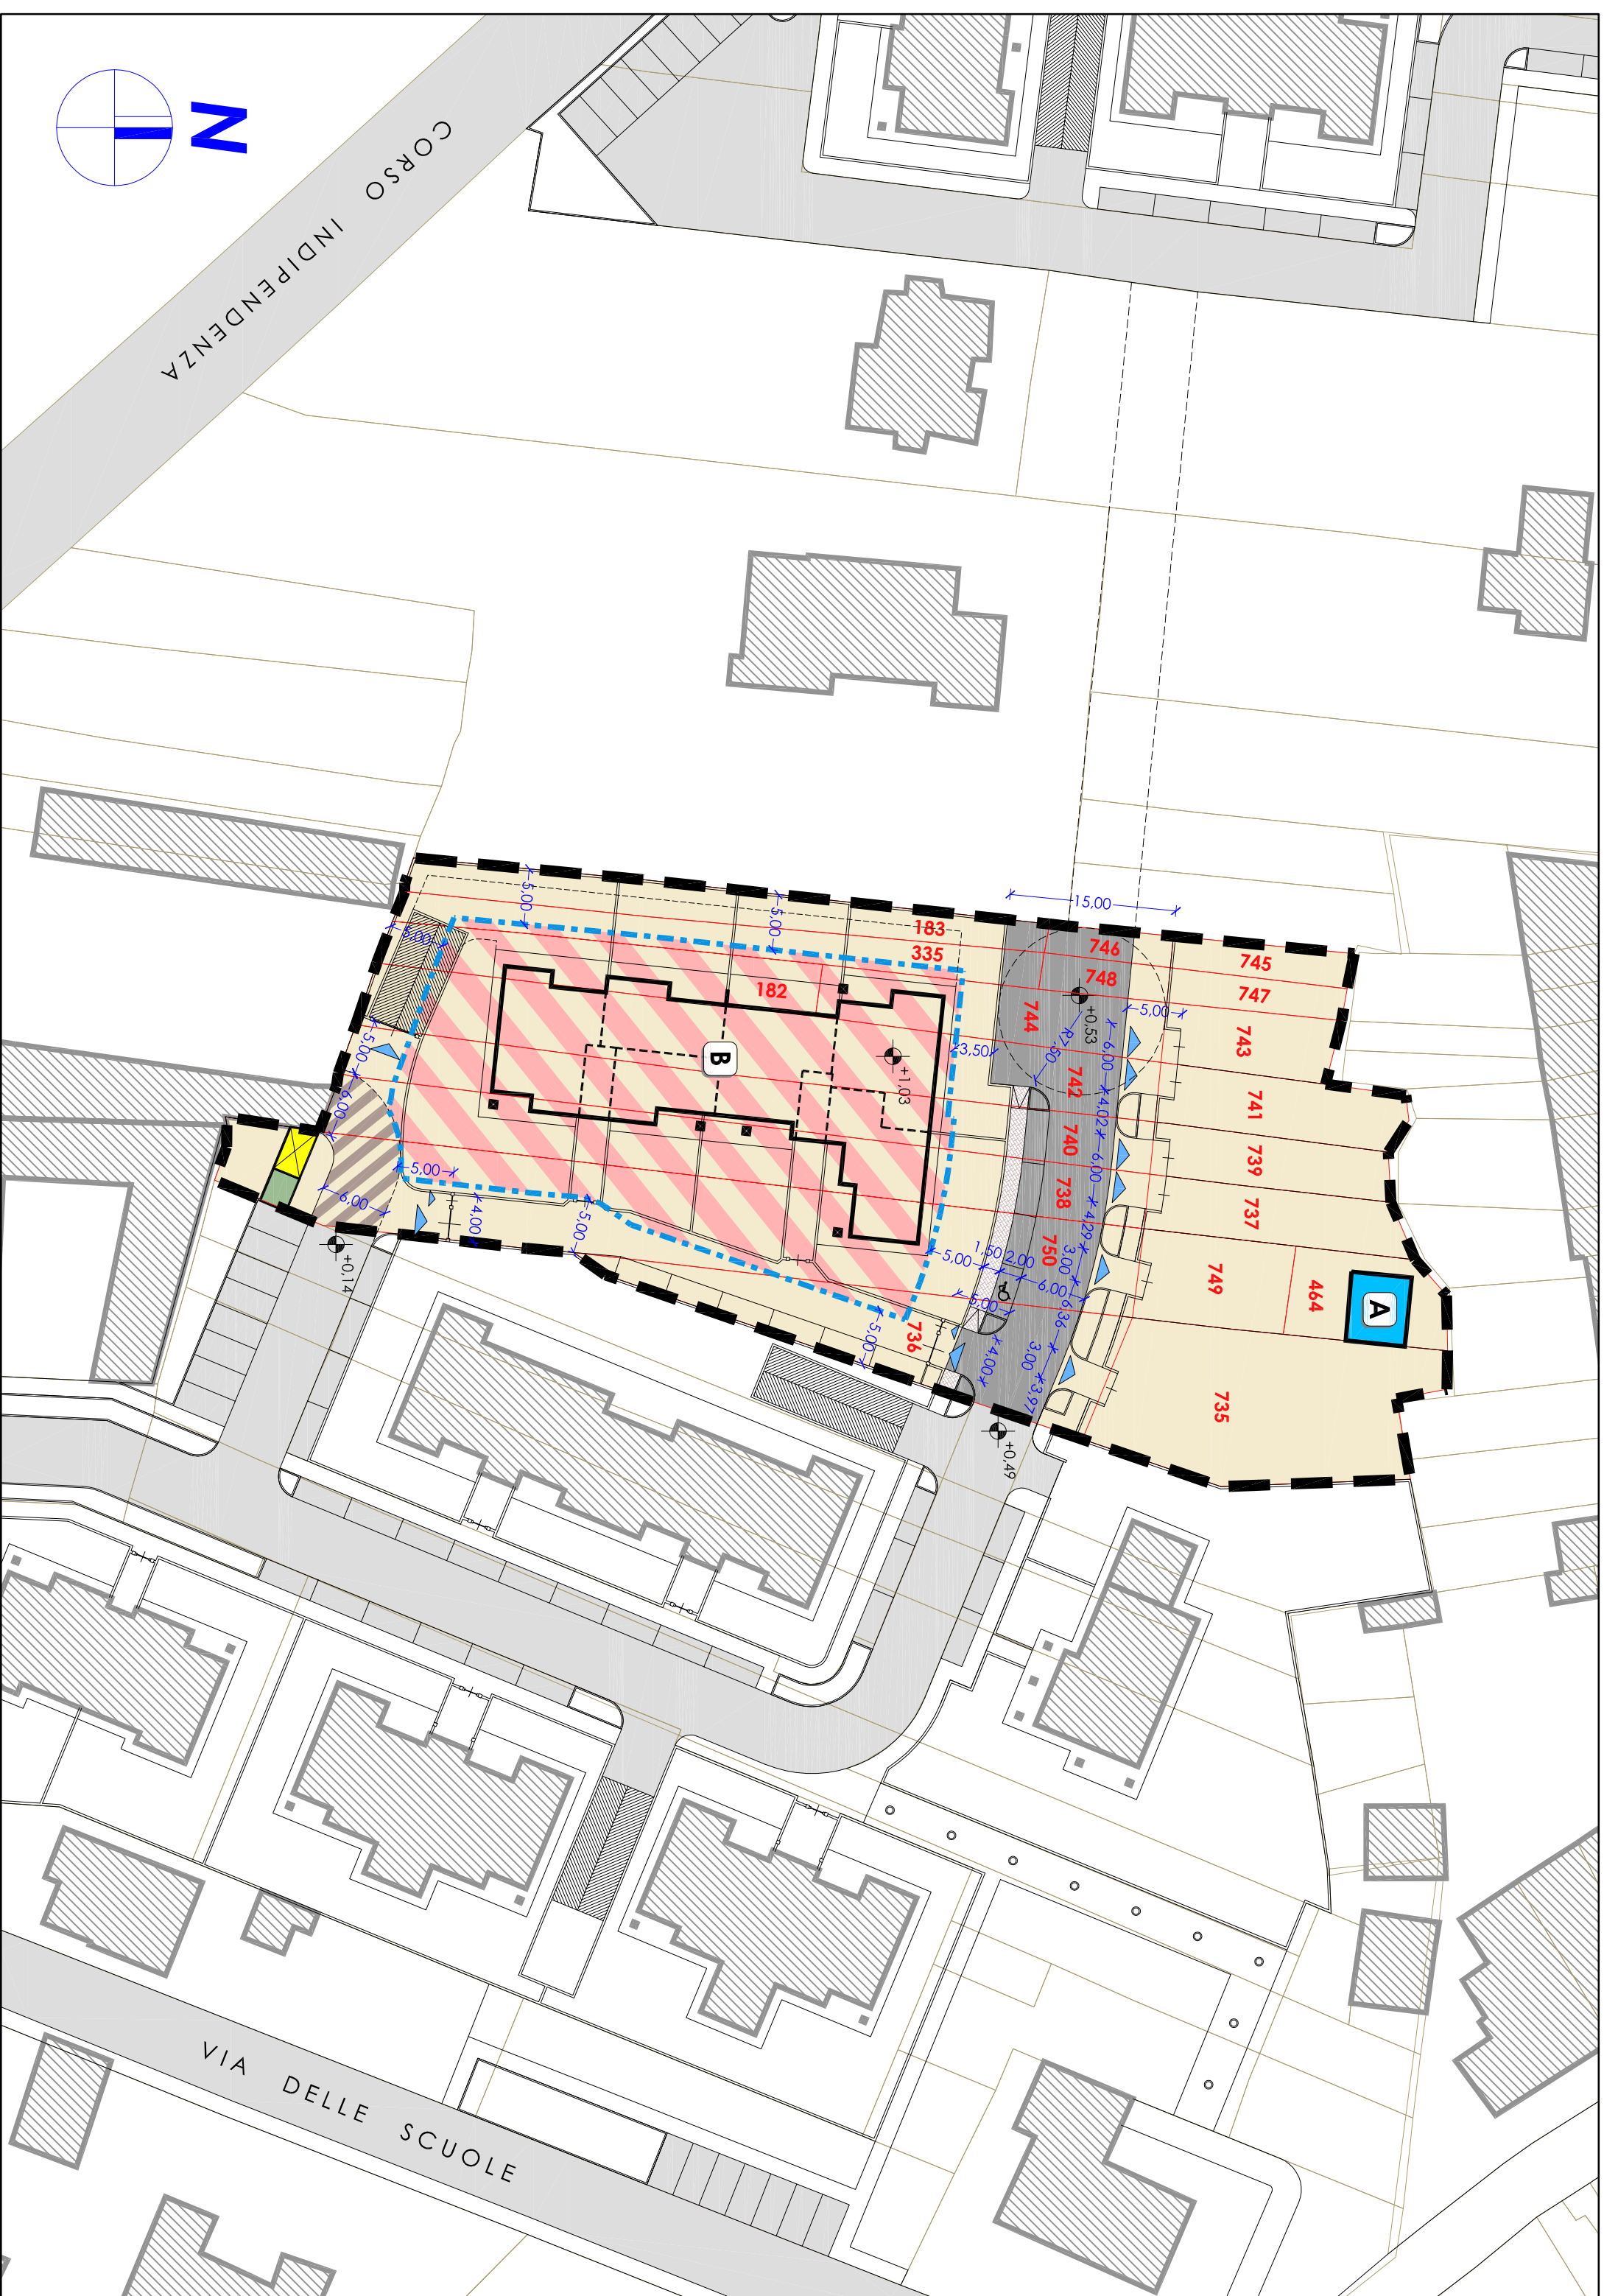

LEGENDA

	Confine dell'ambito di PEC
	Particelle catastali
	Fabbricati esistenti esterni all'ambito di PEC
	Fabbricato esistente interno all'ambito di PEC
	Sogorna planimetrica indicativa dell'edificio in progetto
	Vicibilità veicolare pubblica interna all'ambito di PEC
	Vicibilità veicolare pubblica esterna all'ambito di PEC
	Vicibilità pedonale in progetto
	Aree periferenziali private in progetto
	Aree edificabile massima
	Area privata gravata da servizi di passaggio
	Isola ecologica
	Cabina elettrica in progetto
	Distanze dei fabbricati da strade e confini
	Ingresso carraro
	Ingresso pedonale
	Quote planimetriche di progetto
	Quote altimetriche di progetto