


CITTA' DI  
RIVAROLO  
CANAVESE  
PROVINCIA  
DI TORINO

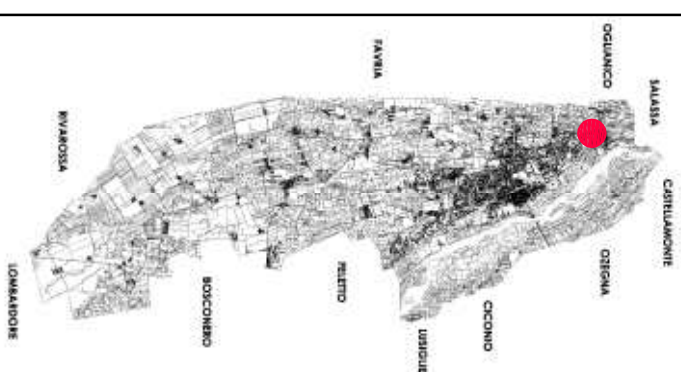

**PIANO ESECUTIVO  
CONVENZIONATO**  
in area residenziale R3Q2 di PRGC



TAVOLA N.  
**5**  
SCALA 1:500

I PROPONENTI

SCHEMA DI FRAZIONAMENTO  
DELLE AREE IN DISMISSIONE


**J.C.S. COSTRUZIONI SRL**  
Corso Ferrucci 46, 10138 - Torino

**DELENO PAOLA**  
Via Mariti di Belliere 7, 10086 - Rivarolo C.se (TO)



**ARCHITETTO CRISTIANO AGOSTINI**  
Via Roma 72, 10085 - Pomi C.se (TO)

IL PROGETTISTA

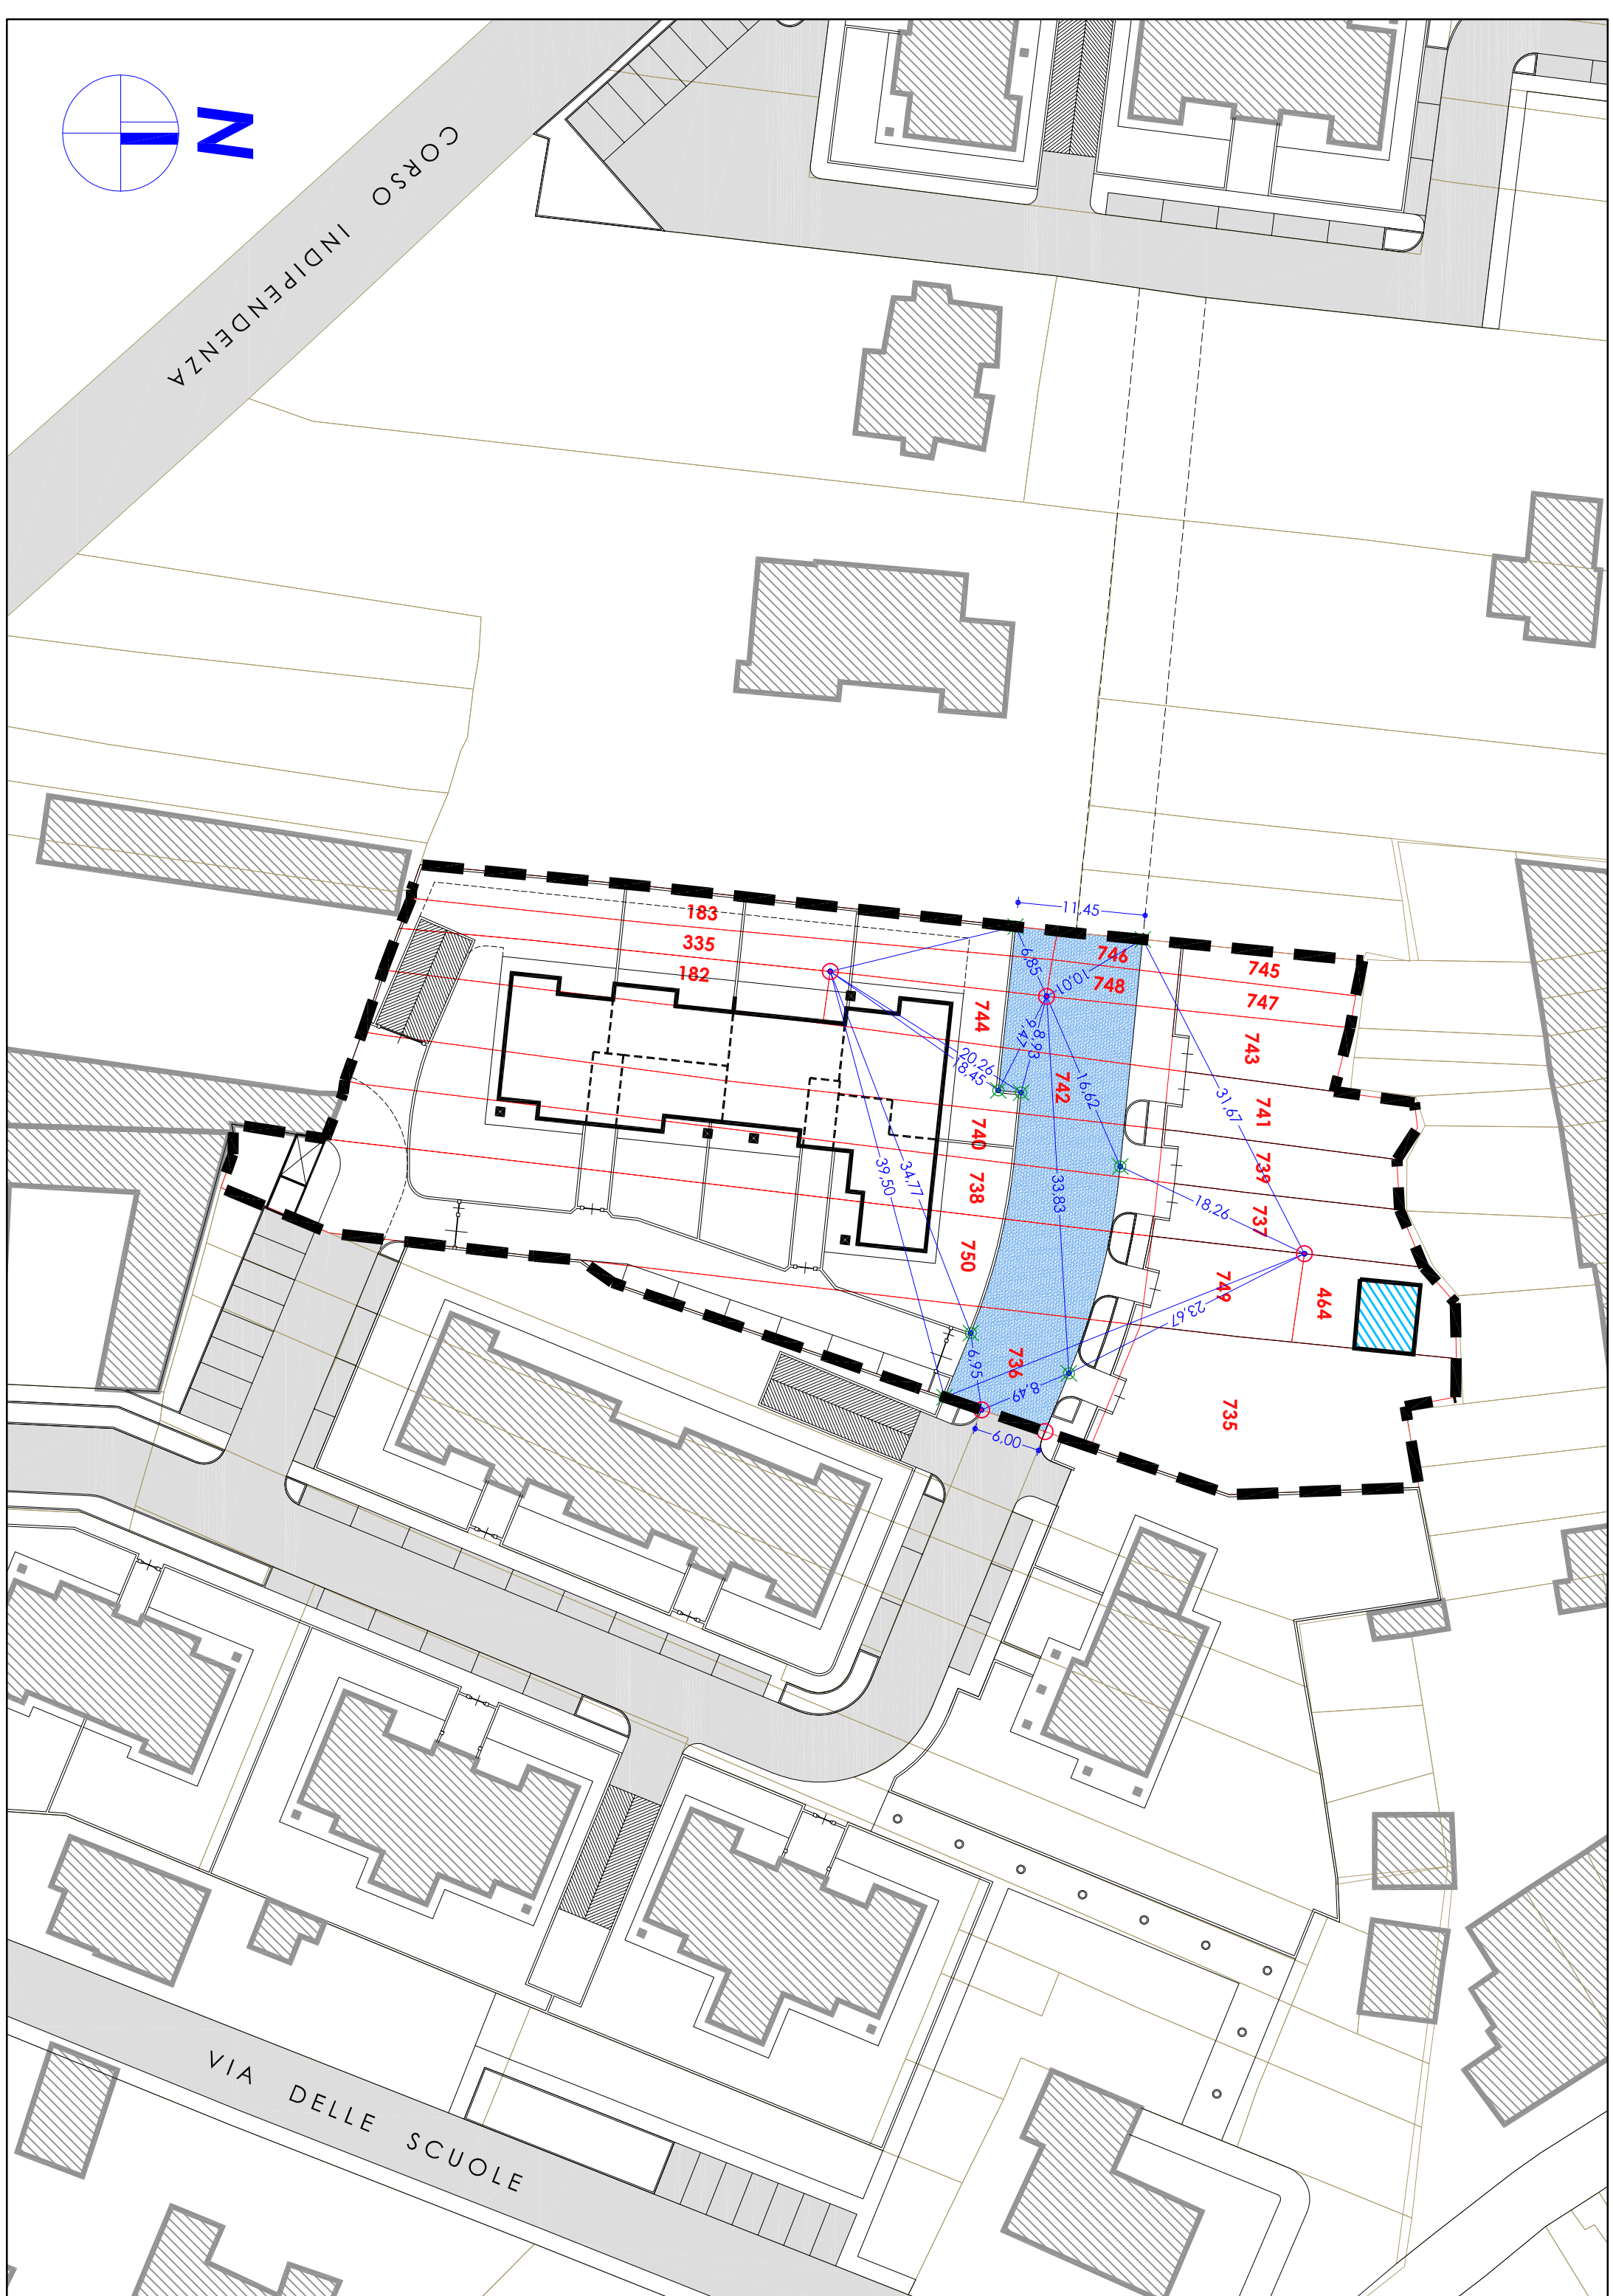

**LEGENDA**

	Confine dell'ambito di PEC
	Particelle catastali
	Fabbricati esistenti esterni all'ambito di PEC
	Fabbricato esistente interno all'ambito di PEC
	Sogoma planimetrica indicativa dell'edificio in progetto
	Arece da dismettere al Comune di Rivarolo
	Punti fissi catastali
	Punti individuati dal PEC
	Quote planimetriche di progetto