





PIANTA QUOTA + 7.10 - SCALA 1:200

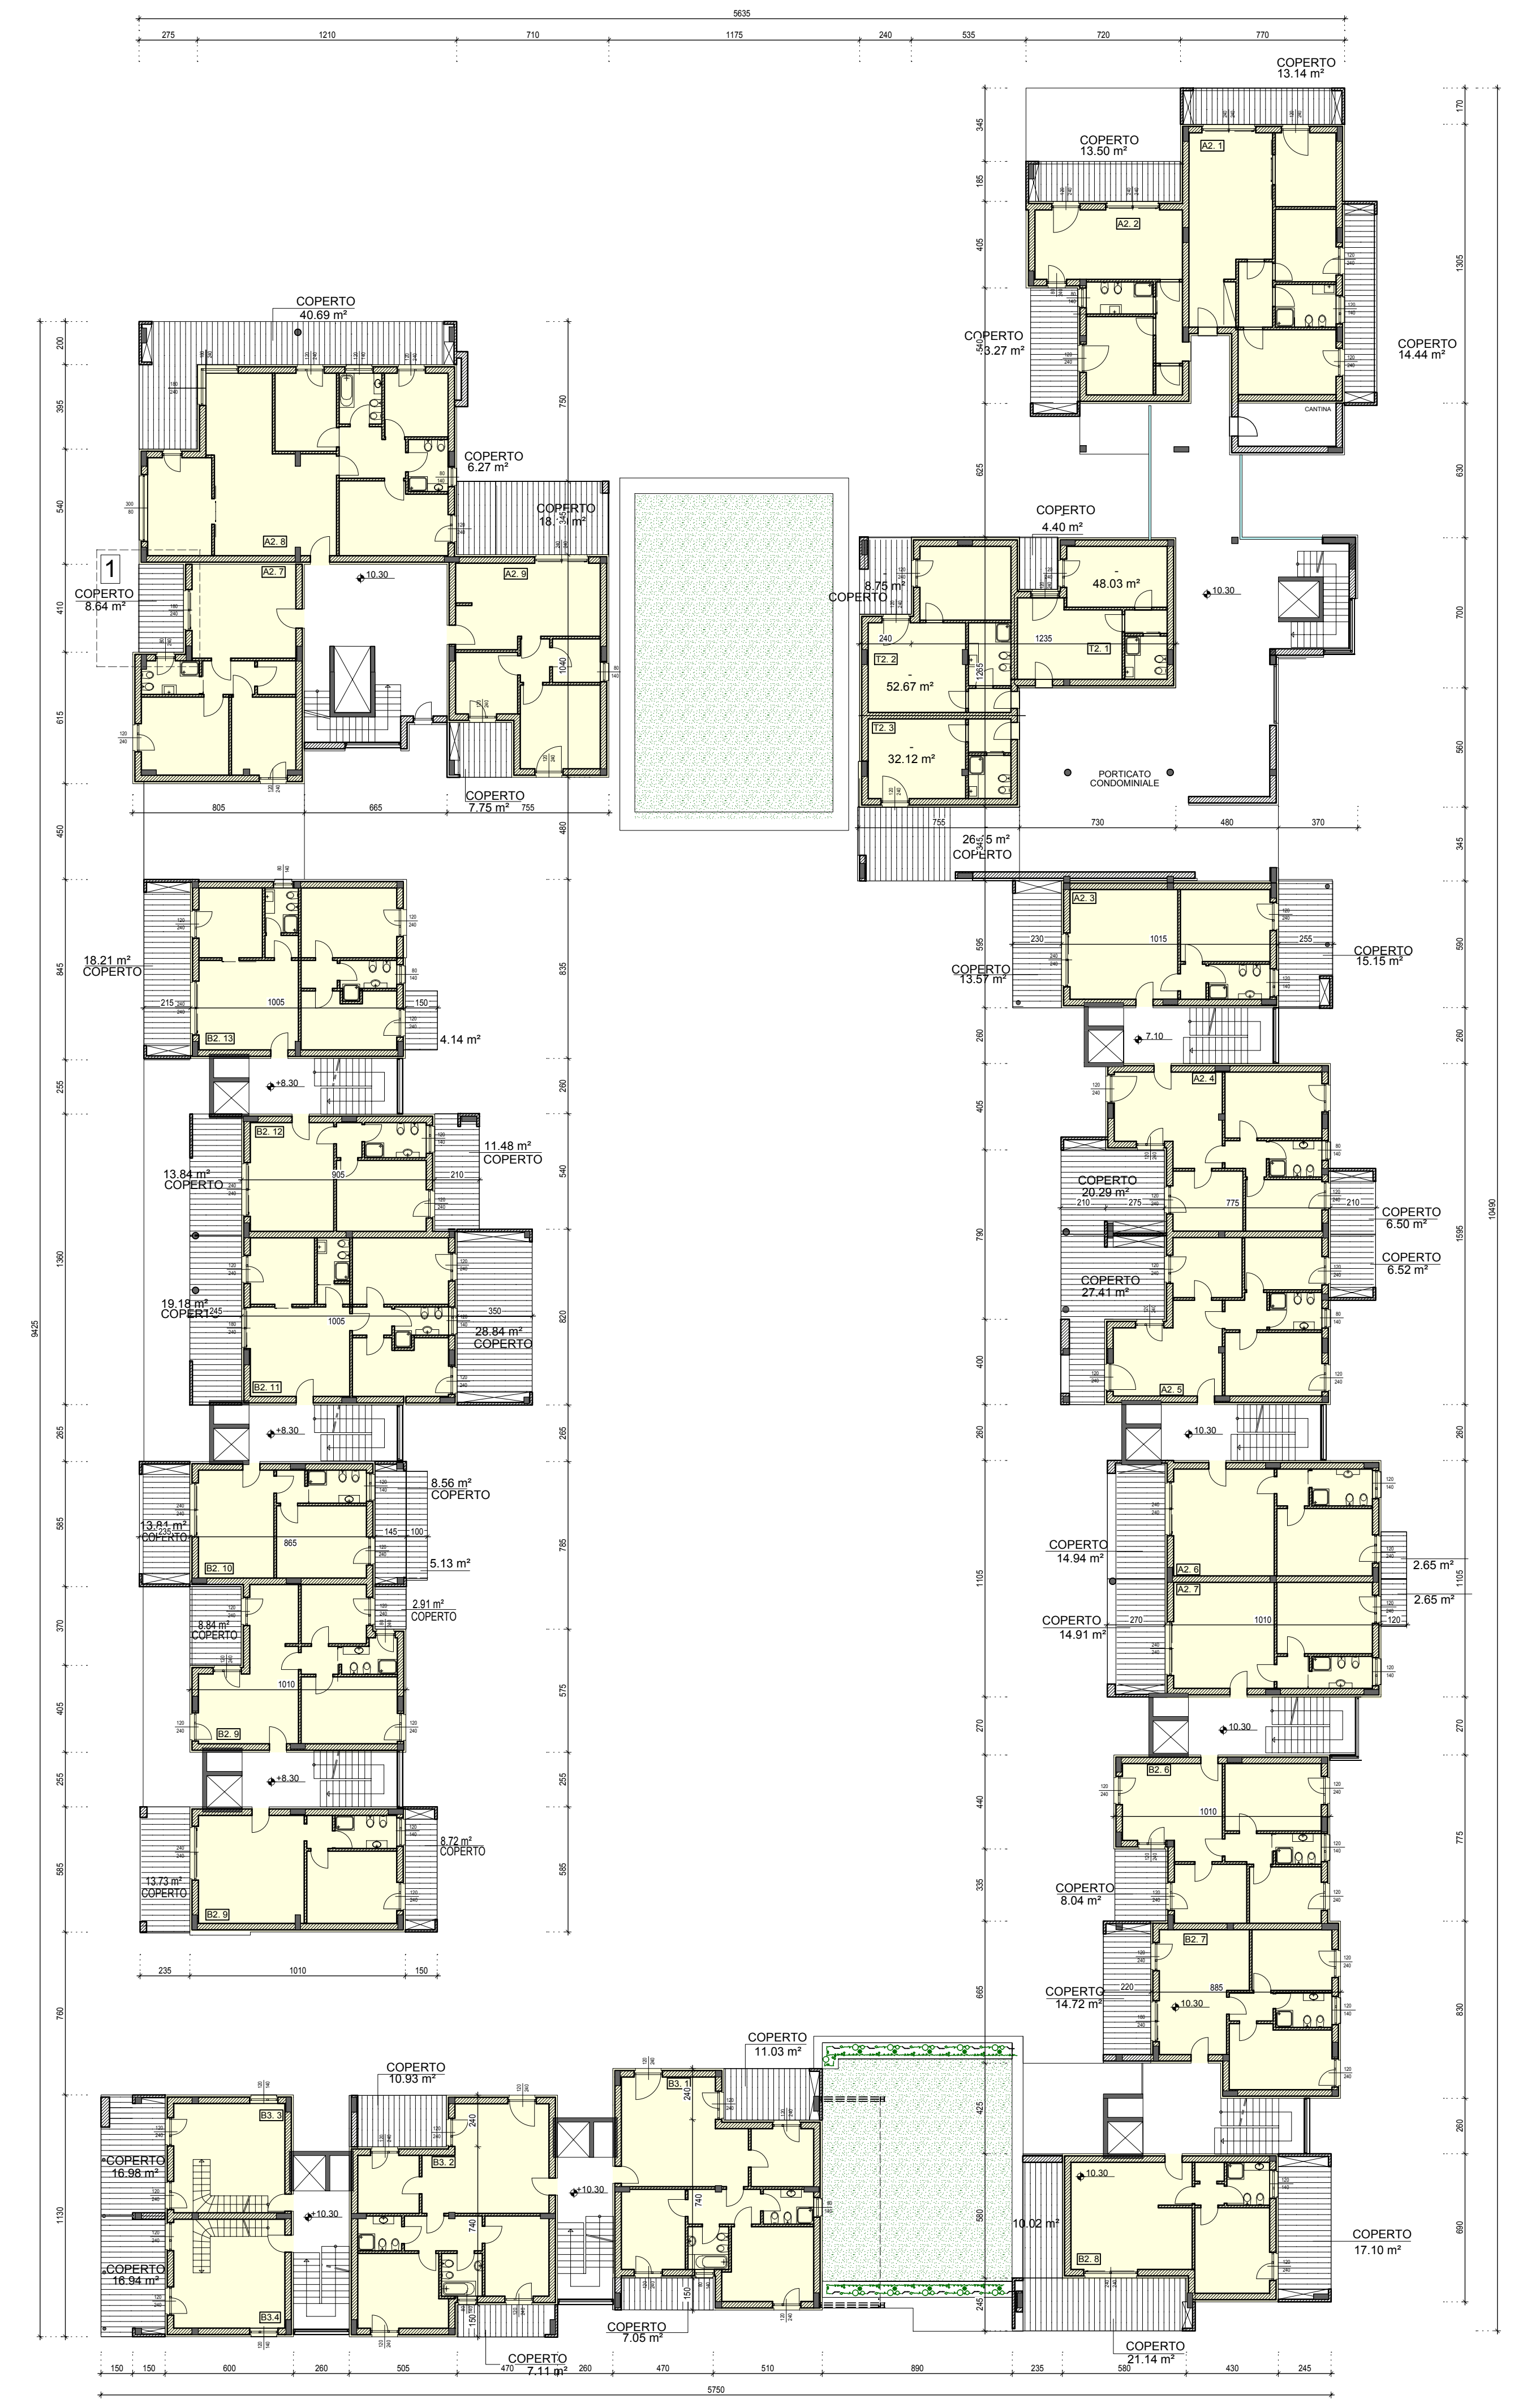


PIANTA QUOTA + 10.30 - SCALA 1:200


DIMOSTRAZIONE ART 1.2 COMMA 10.2

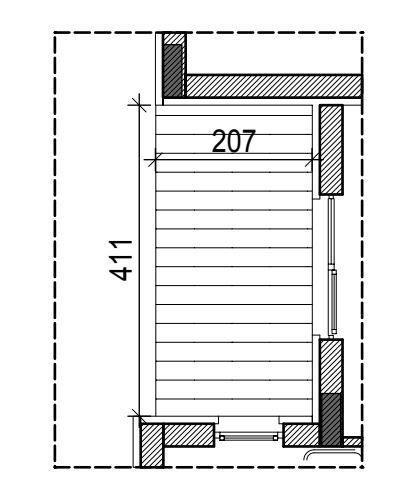

LOGGIA 1  
 PERIMETRO: 2.07+2.07+4.11+4.11=12.36 m  
 PARETI ESTESE: 2.07+2.07+4.11=8.25 m  
 12.36 m 3/4 = 9.27 m > 8.25 m VERIFICATO

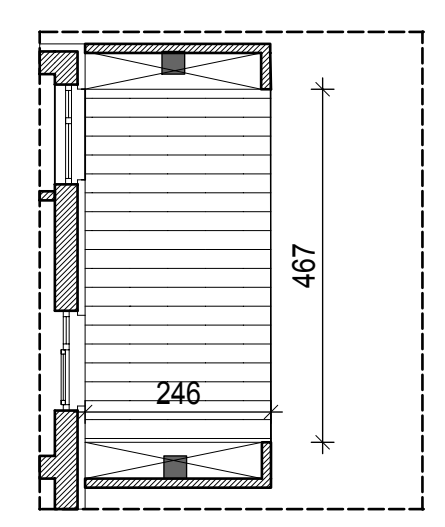

LOGGIA 2  
 PERIMETRO: 4.67+4.67+2.46+2.46=14.26 m  
 PARETI ESTESE: 4.67+2.46+2.46=9.59 m  
 14.26 m 3/4 = 10.69 m > 9.59 m VERIFICATO

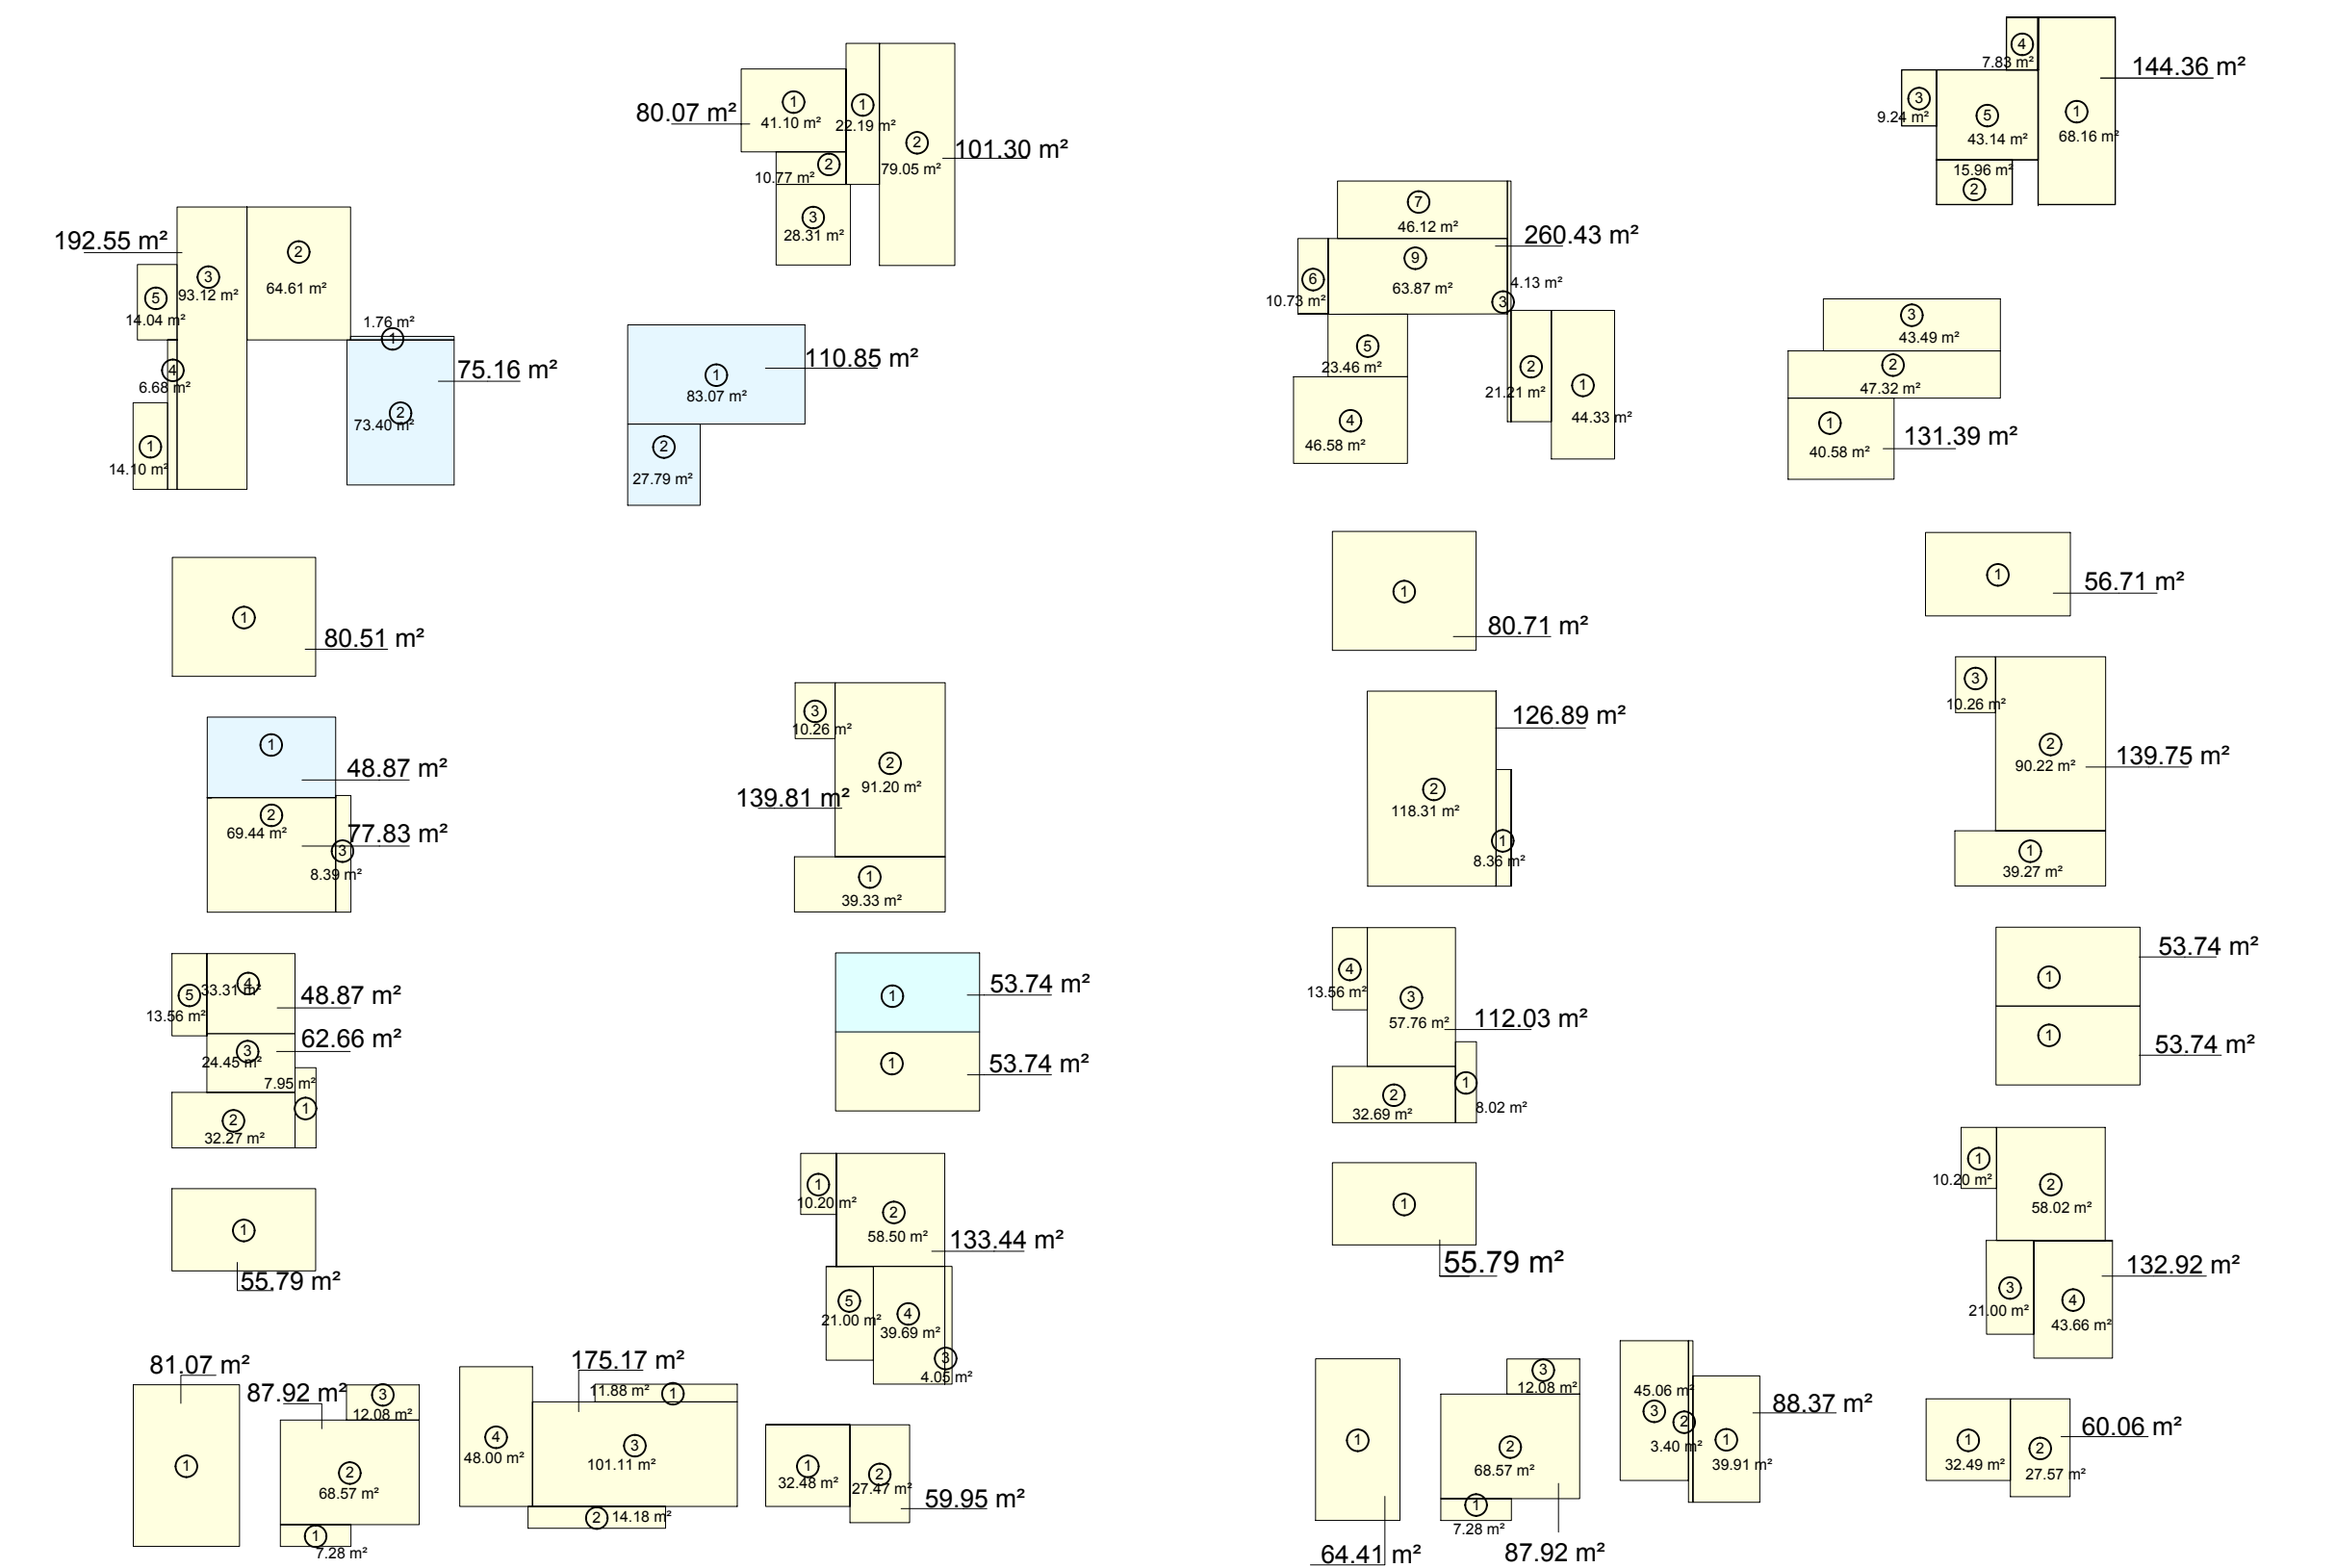

SCHEMA GRAFICO SUPERFICIE UTILE LORDA  
 PIANA QUOTA + 7.10  
 SCALA 1:500

SCHEMA GRAFICO SUPERFICIE UTILE LORDA  
 PIANA QUOTA + 10.30  
 SCALA 1:500

CALCOLI SUPERFICIE UTILE LORDA	
SUPERFICIE UTILE LORDA TERZIARIO PIANA QUOTA +7.10	288.62 MQ
SUPERFICIE UTILE LORDA RESIDENZIALE PIANA QUOTA +7.10	1430.68 MQ
SUPERFICIE UTILE LORDA RESIDENZIALE PIANA QUOTA +10.30	1649.22 MQ

GRAFICA	DENOMINAZIONE
	superficie residenziale
	superficie terziario
	loggiati
	Area verde

ARCHITETTURA & URBANISTICA  
 VIA G. VESPA 17 - 10087 - VIGEVANO (NO)  
 TEL/FAX: +39 0124 617219  
 WWW.B24.IT  
 E-MAIL: info@b24.it

COMUNE DI	RIVAROLO CANAVESE
COMMITTENTE	CONSTRUCTA srl - EDILQUATTRO SPA
PROGETTO	TETRIS COURT
FASE PROGETTO	S.U.E. RU1b - VARIANTE 1
TAVOLA	PIANTA QUOTA +7.10 m PIANTA QUOTA +10.30 m
PROFESSIONISTA	architetto DIEGO BERTOTTI
PROFESSIONISTA	architetto SARA BERTONCINI
PROFESSIONISTA	architetto GIANBATTISTA POMATTO architetto ROBERTA MORO

RESPONSABILE DI PROGETTO  
(per verifica e risultanze)

COMMITTENZA  
(per verifica ed accettazione)

DATA PROGETTO	03/2014	COMMESSA	
DATA REVISIONE 1			C98-0504-PE-0210
DATA REVISIONE 2			SCALA DISEGNO 1:1500
DATA REVISIONE 3			
DATA REVISIONE 4			
CONTROLLO U.T.			

3.4