CITTA' di RIVAROLO C.se

VARIANTE GENERALE AL
PIANO REGOLATORE COMUNALE

art. 17 comma 12 lettera "e" della L.U.R. n. 56/77
integrata in data dalla L.U.R. n. 3/13

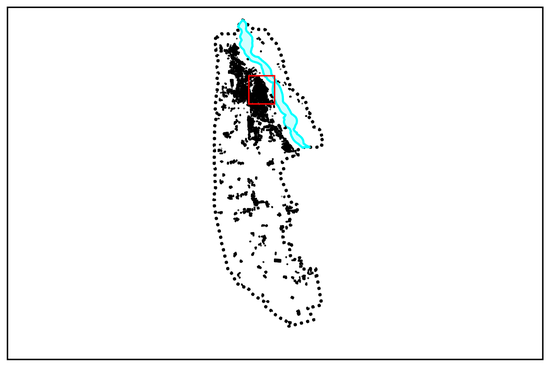

PROGETTO

C.3 Insediamento centrale storico.Tipi d'intervento (1:1250)

PROGETTISTI DELLA VARIANTE GENERALE: Maria Grazia BERTINO Loris DADAM Angelo MARZI
ESTENSORE DELLA VARIANTI PARZIALI : Gian Carlo PAGLIA
ESTENSORE DELLA VARIANTE ART. 17 COMMA 12 L.U.R. n. 56/77 e s.m.i. : Settore URBANISTICA e TERRITORIO
COMMISSARIO PREFETTIZIO : Massimo MARCHESIELLO
SEGRETARIO GENERALE : Elena ANDRONICO
RESPONSABILE DEL PROCEDIMENTO: Maria Teresa LEONE

Cartografia informatizzata S.I.T. - Biella **Ottobre 2013**

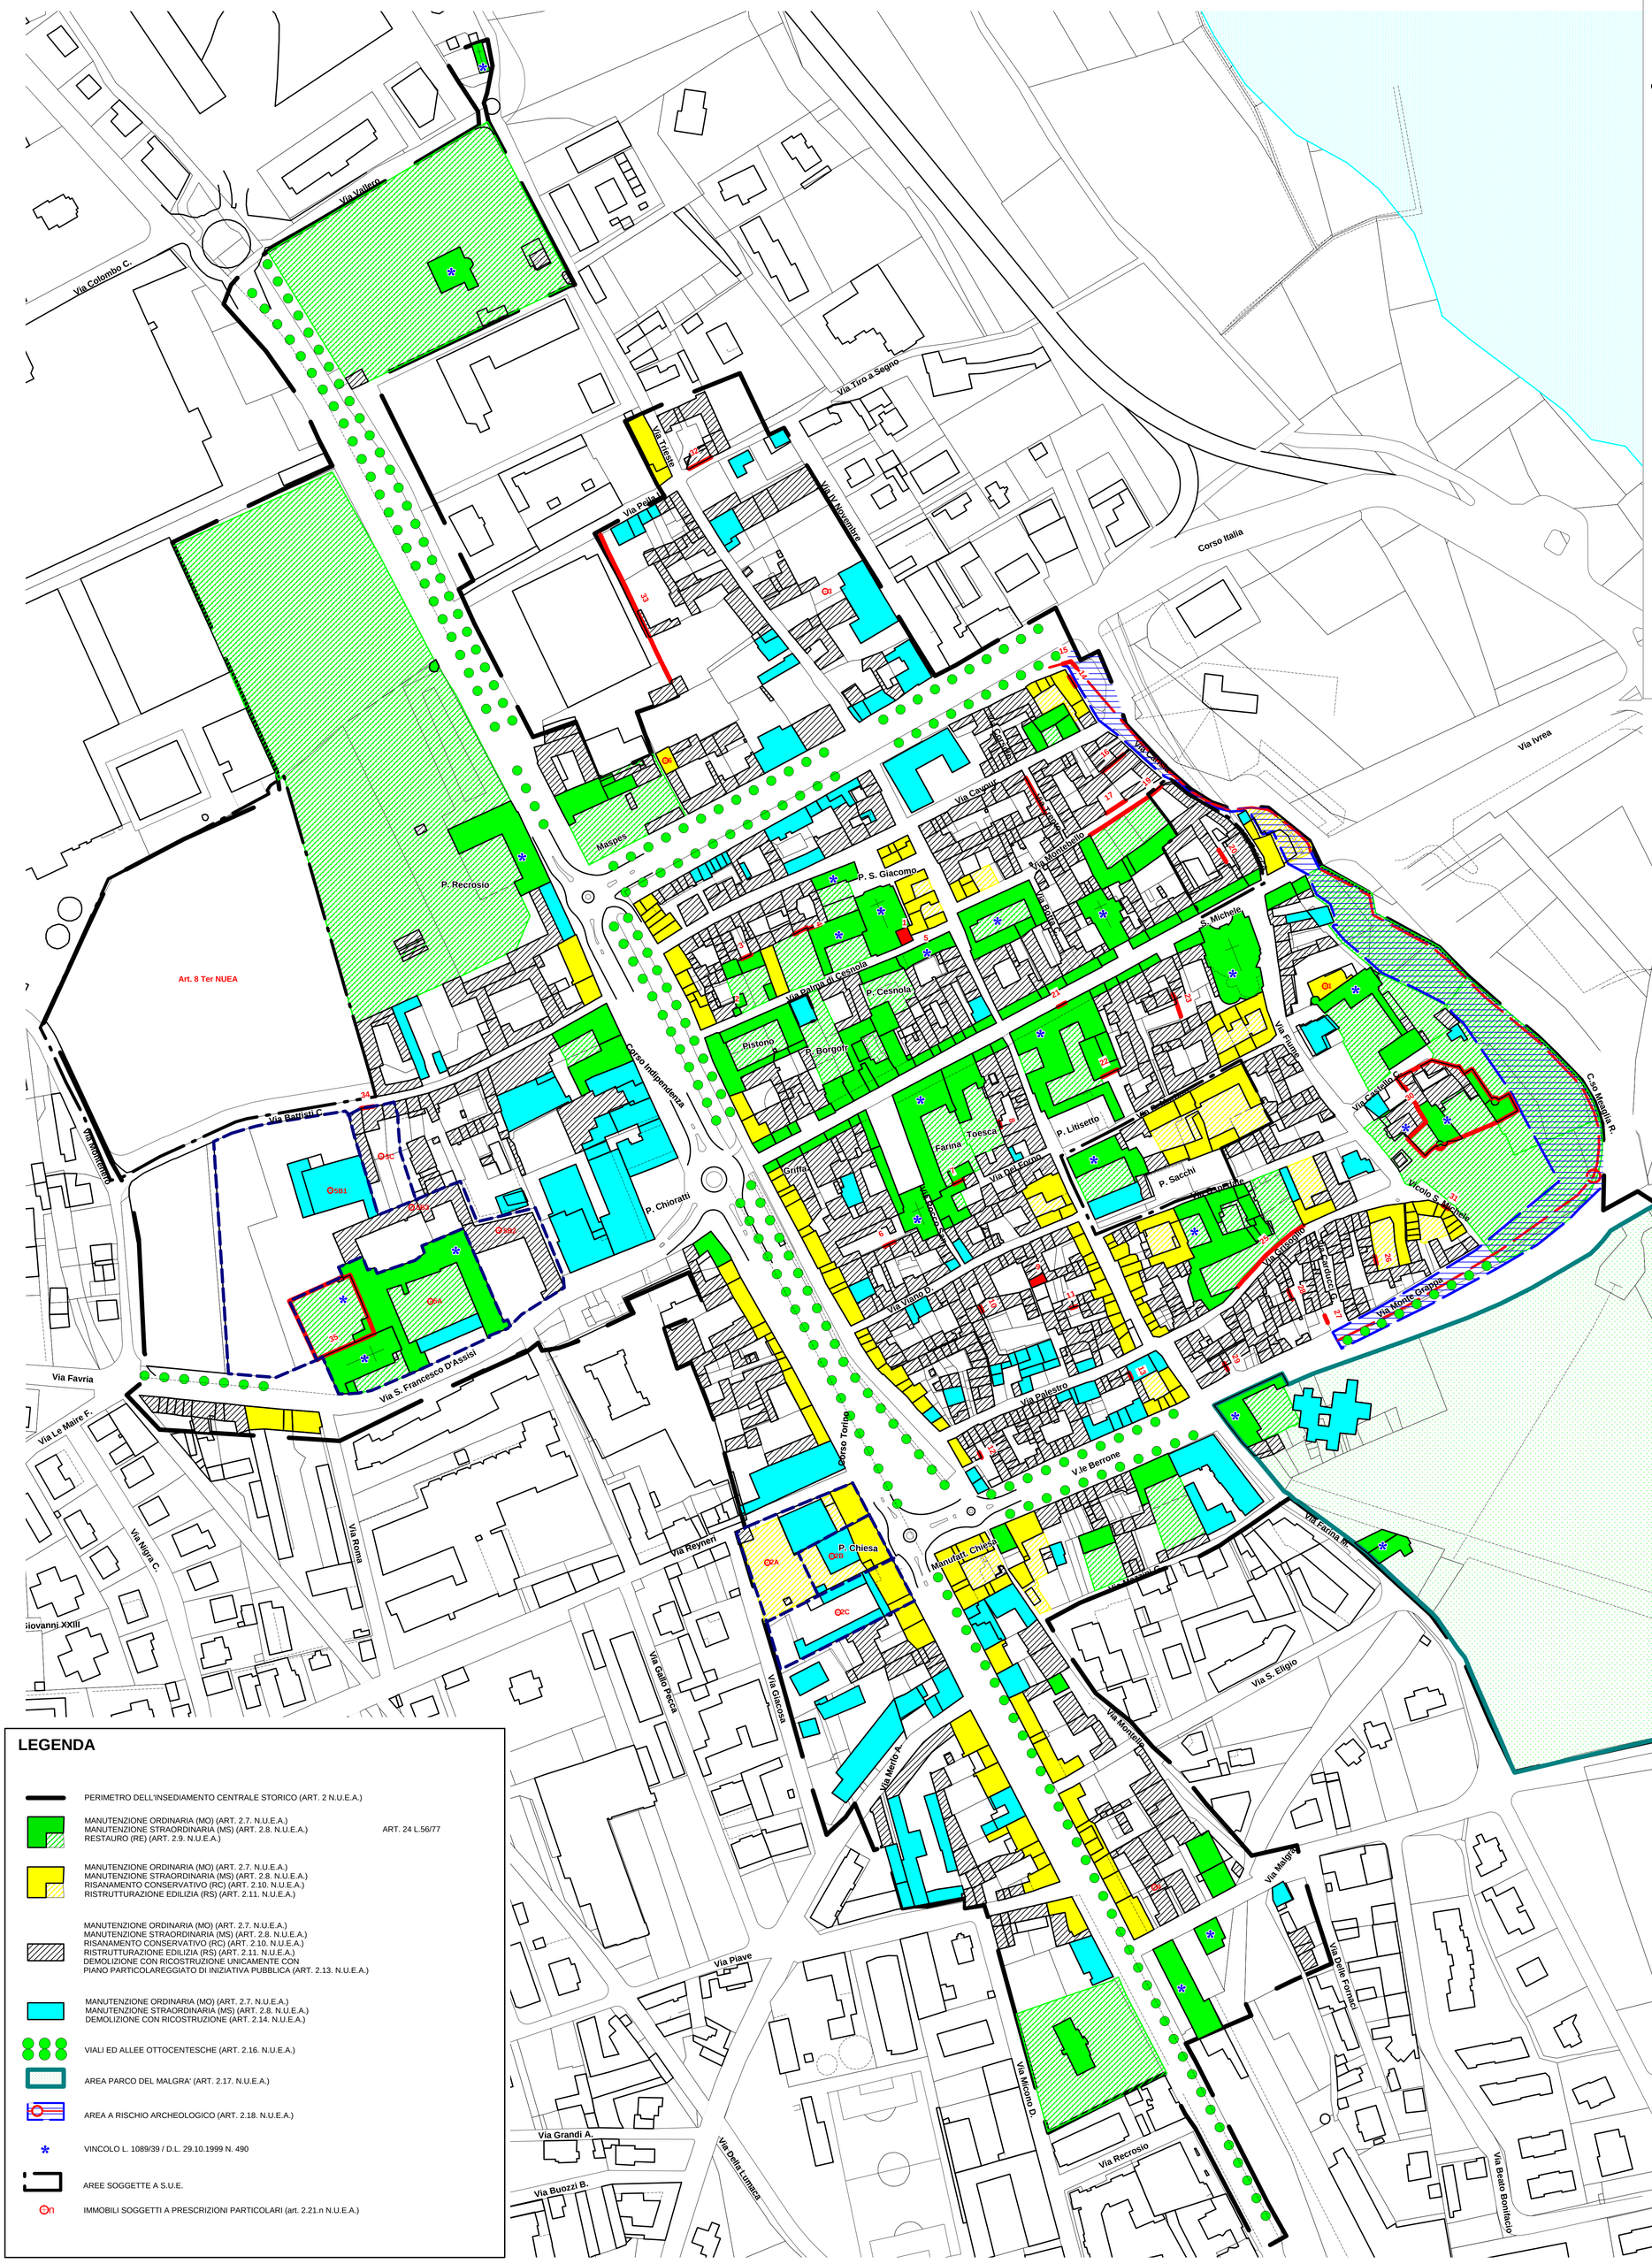

LEGENDA

- PERIMETRO DELL'INSEDIAMENTO CENTRALE STORICO (ART. 2 N.U.E.A.)
- MANUTENZIONE ORDINARIA (MO) (ART. 2.7. N.U.E.A.)
  MANUTENZIONE STRAORDINARIA (MS) (ART. 2.8. N.U.E.A.)
  RESTAURO (RE) (ART. 2.9. N.U.E.A.)
  — ART. 24 L.56/77
- MANUTENZIONE ORDINARIA (MO) (ART. 2.7. N.U.E.A.)
  MANUTENZIONE STRAORDINARIA (MS) (ART. 2.8. N.U.E.A.)
  RISANAMENTO CONSERVATIVO (RC) (ART. 2.10. N.U.E.A.)
  RISTRUTTURAZIONE EDILIZIA (RS) (ART. 2.11. N.U.E.A.)
- MANUTENZIONE ORDINARIA (MO) (ART. 2.7. N.U.E.A.)
  MANUTENZIONE STRAORDINARIA (MS) (ART. 2.8. N.U.E.A.)
  RISANAMENTO CONSERVATIVO (RC) (ART. 2.10. N.U.E.A.)
  RISTRUTTURAZIONE EDILIZIA (RS) (ART. 2.11. N.U.E.A.)
  DEMOLIZIONE CON RICOSTRUZIONE UNICAMENTE CON
  PIANO PARTICOLAREGGIATO DI INIZIATIVA PUBBLICA (ART. 2.13. N.U.E.A.)
- MANUTENZIONE ORDINARIA (MO) (ART. 2.7. N.U.E.A.)
  MANUTENZIONE STRAORDINARIA (MS) (ART. 2.8. N.U.E.A.)
  DEMOLIZIONE CON RICOSTRUZIONE (ART. 2.14. N.U.E.A.)
- VIALI ED ALLEE OTTOCENTESCHE (ART. 2.16. N.U.E.A.)
- AREA PARCO DEL MALGRA' (ART. 2.17. N.U.E.A.)
- AREA A RISCHIO ARCHEOLOGICO (ART. 2.18. N.U.E.A.)
- VINCOLO L. 1089/39 / D.L. 29.10.1999 N. 490
- AREE SOGGETTE A S.U.E.
- IMMOBILI SOGGETTI A PRESCRIZIONI PARTICOLARI (art. 2.21.n N.U.E.A.)