

comune di RIVAROLO CANAVESE

provincia di Tonno

progetto: PIANO ESECUTIVO CONVENZIONATO
IN AREE RESIDENZIALI RI E R2 - VARIANTE



tavola: OFFERE DI URBANIZZAZIONE INTERRATE - IN PROGETTO
ED IN VARIANTE

10

I proponenti/la proprietà:

SMAPI S.r.l. EDIVAL S.r.l.
MARCHETTI F. AVENATTI G.
DIATRIBE D. TORNIERO D.
DIATRIBE G. DIATRIBE E.
DIATRIBE M.R. COMUNE DI RIVAROLO

data progetto: Giugno 2014


progettista: arch. Alessandra MEI
via Montenero n. 4 - I 00060 Dogliano (To)

collaboratore: geom. Roberto RAPELLI



corso Indipendenza S.2 - I 00064 Rivarolo C.se (To)

vedi:

- LEGENDA PEC APPROVATO E IN VARIANTE
- confine dell'ambito di PEC
 - fascia di rispetto zona cimiteriale
 - viabilità veicolare pubblica esistente
 - viabilità veicolare pubblica in progetto interna al PEC
 - strada pubblica
 - viabilità veicolare pubblica in progetto interna al PEC
 - tratto di pista ciclabile
 - fognatura nera esistente
 - allacciamento privato alla fognatura nera in progetto
 - fognatura bianca esistente
 - fognatura bianca in progetto
 - linea acquedotto esistente
 - allacciamento privato all'acquedotto in progetto
 - linea elettrica esistente
 - allacciamento privato alla linea elettrica
 - pozzetti in progetto
 - caditoie esistenti
 - caditoie in progetto

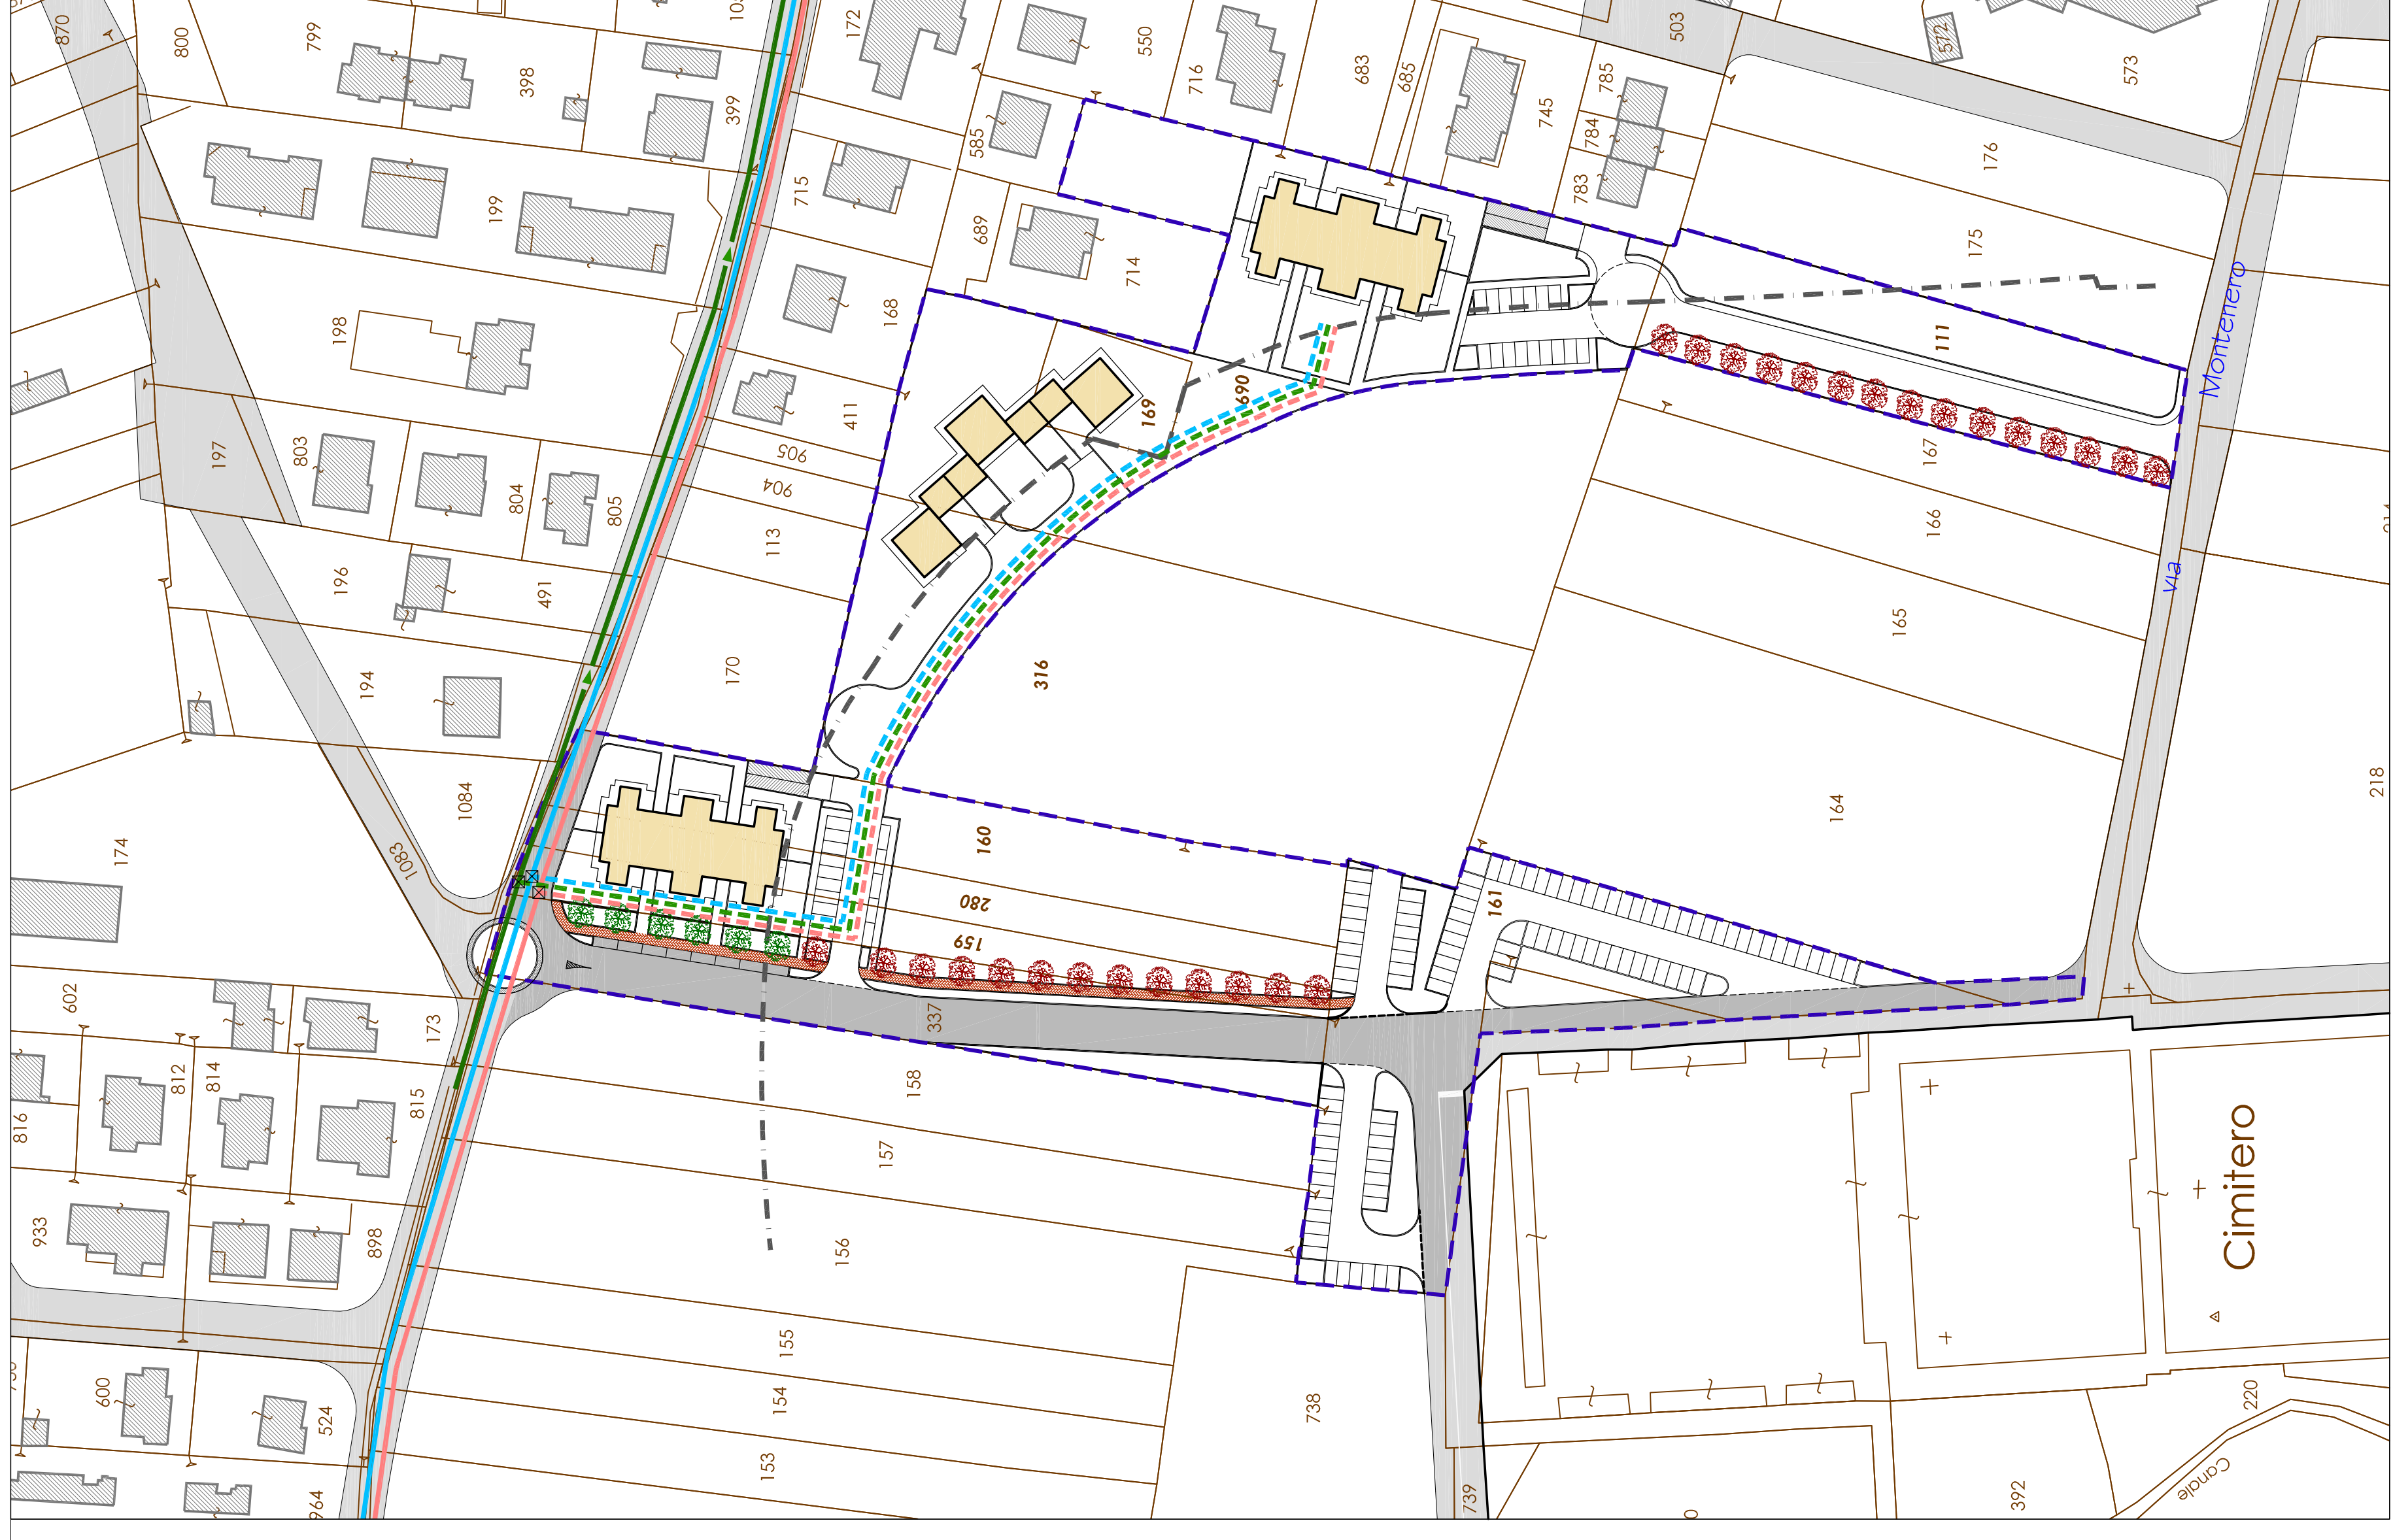

PLANIMETRIA ILLUSTRATIVA DEL PROGETTO - APPROVATO scala 1 : 1.000

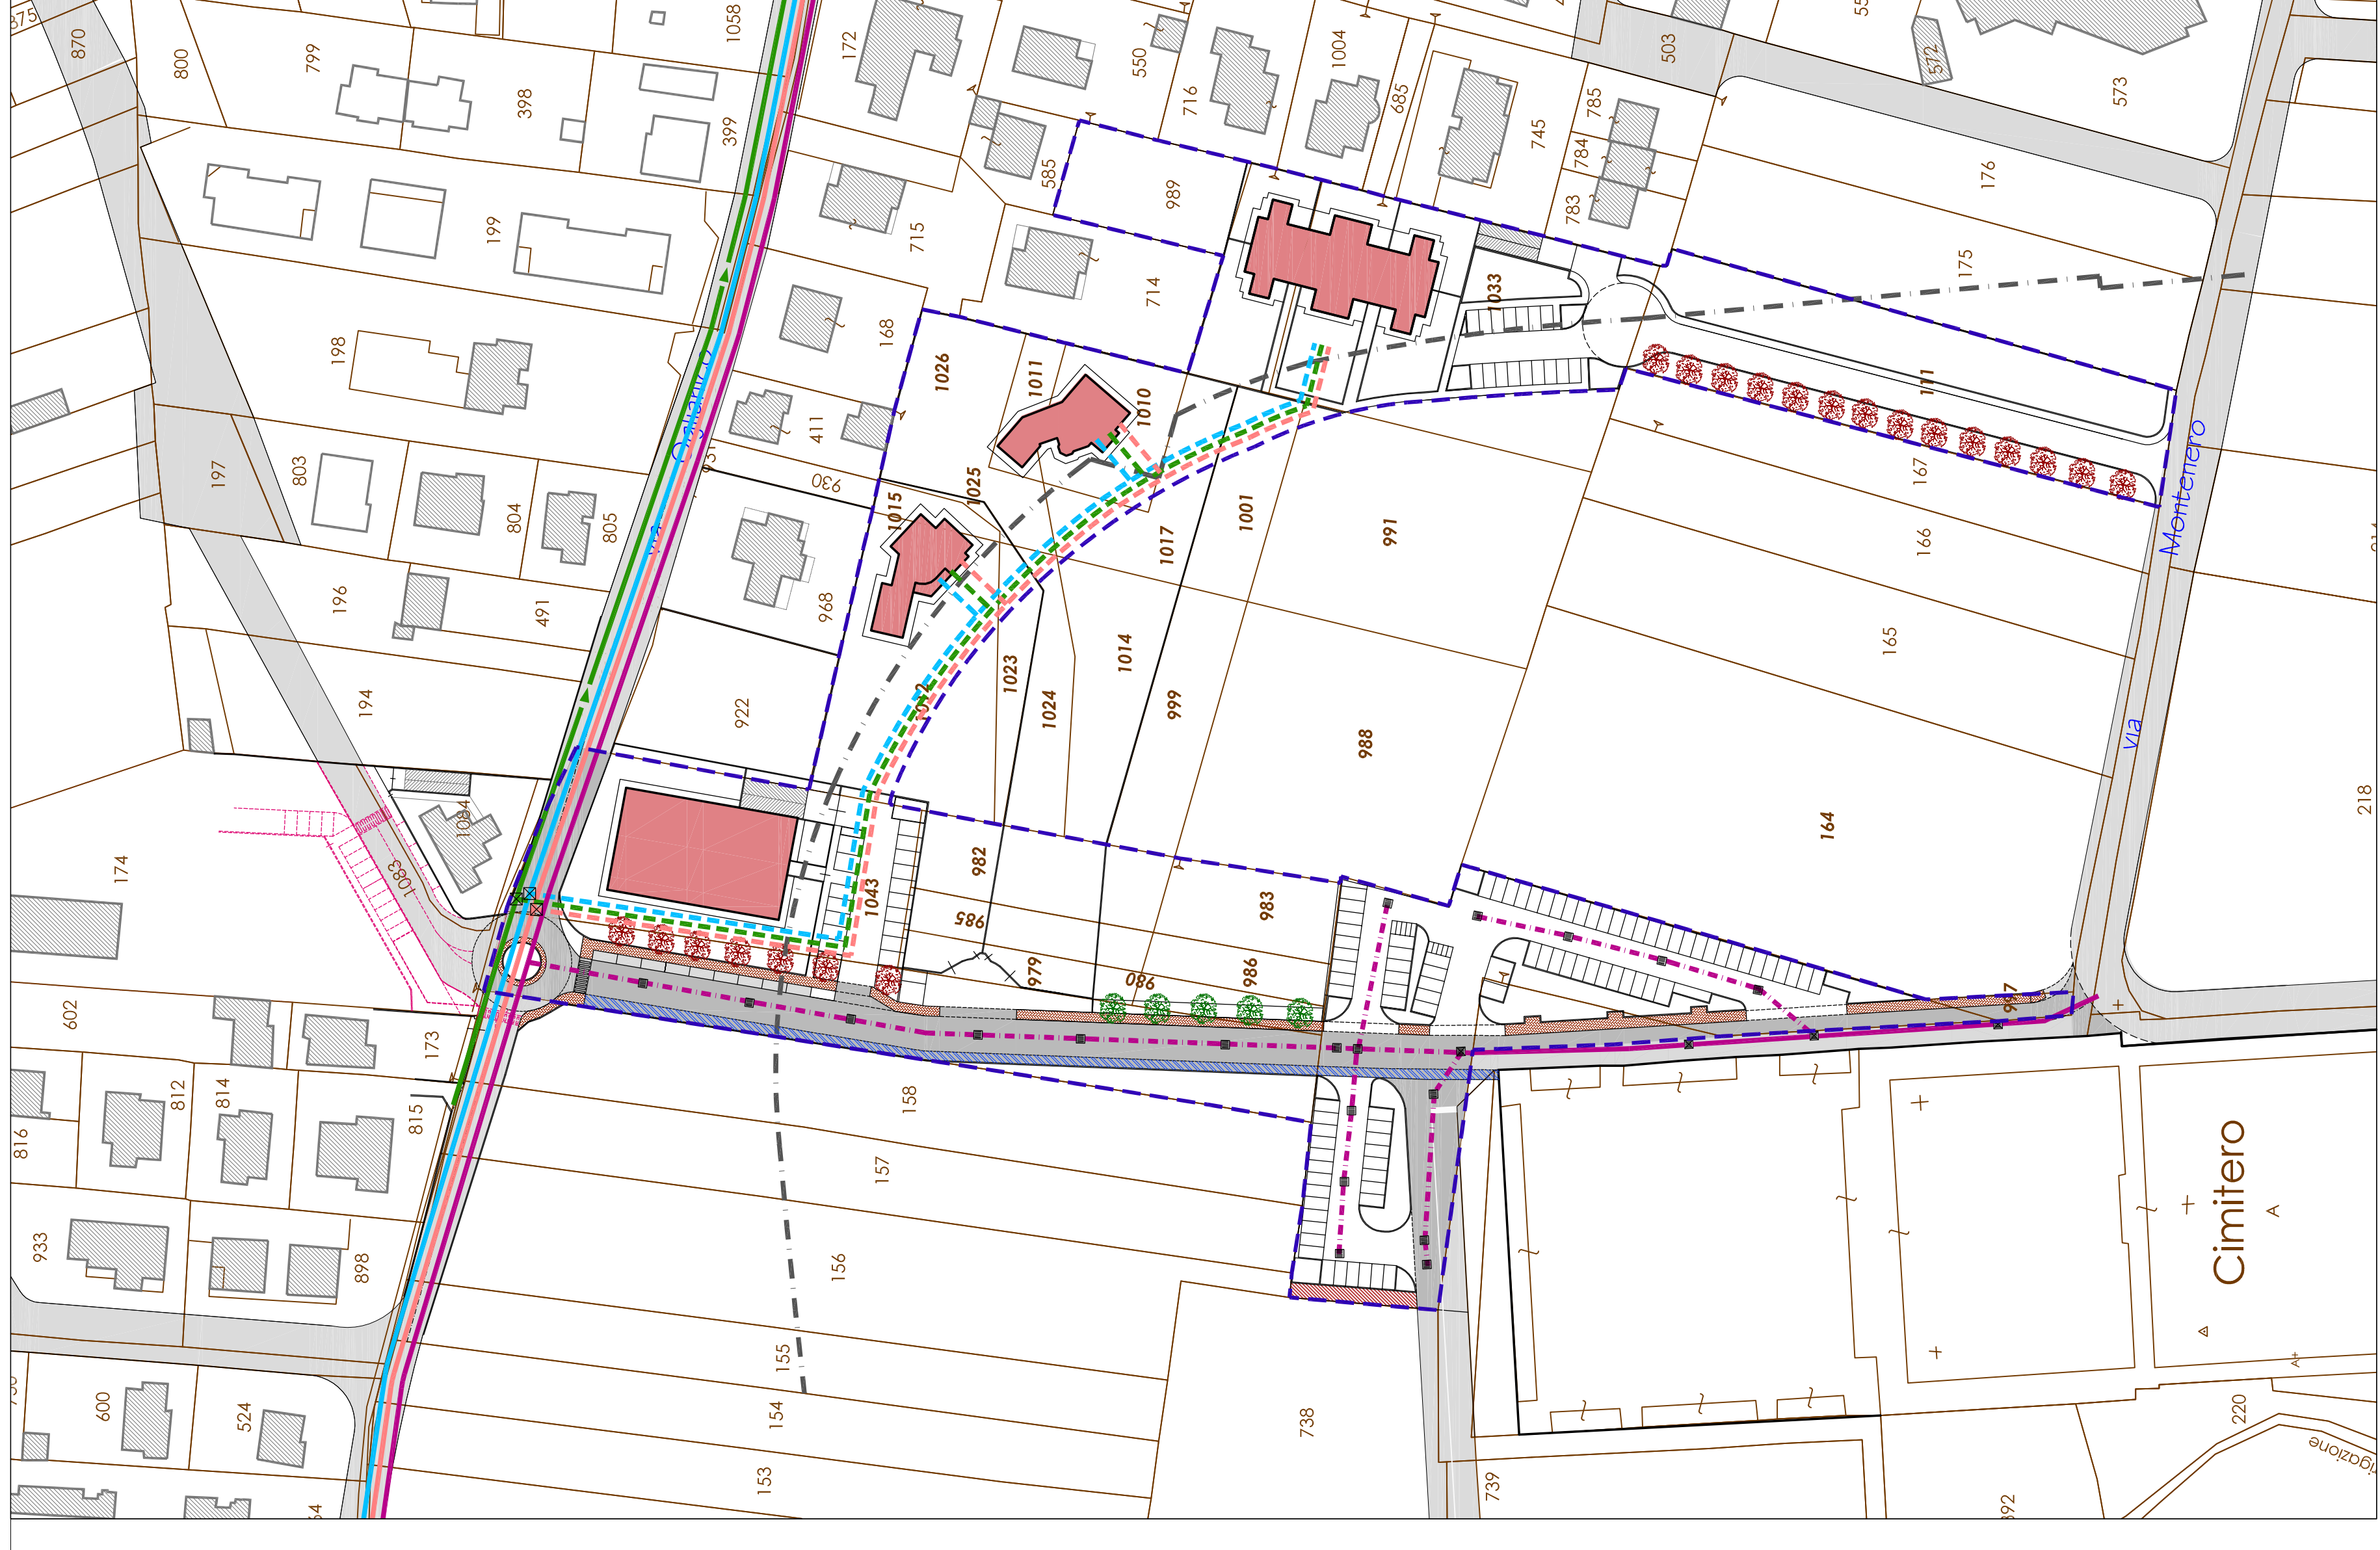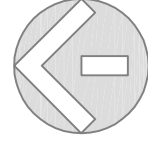

PLANIMETRIA ILLUSTRATIVA DEL PROGETTO - IN VARIANTE scala 1 : 1.000

