

comune di RIVAROLO CANAVESE

provincia di Torino

Progetto: PIANO ESECUTIVO CONVENZIONATO
IN AREE RESIDENZIALI RI E R2 - VARIANTE



tabella: DESTINAZIONI D'USO E VINCOLI DI INTERVENTO
PROGETTO E VARIANTE

5

I proponenti/la proprietà:

SWAPI Srl EDIVAL Srl
MARCHETTI F. AVENATTI G.
DIATRIBE D. TORNIERO D.
DIATRIBE G. DIATRIBE E.
DIATRIBE M.R. COMUNE DI RIVAROLO

data progetto: Giugno 2014

progettista: arch. Alessandra MEI

via Montenero n. 4 - 10080 Ogliance (To)


collaboratore: geom. Roberto RAFELLI

corso Indipendenza 52 - 10086 Rivarolo Canave (To)


web:

- particelle catastali
- fascia di rispetto zona cimiteriale
 - confine dell'ambito di PEC
 - fabbricati esistenti esterni all'ambito di PEC
 - fabbricati esistenti interni all'ambito di PEC oggetto di demolizione
 - fabbricati in previsione interni all'ambito di PEC
 - fabbricati da vanitare in corso di completamento interni all'ambito di PEC
 - vabilità veicolare esistente
 - vabilità veicolare pubblica in previsione interna al PEC
 - nuovo asse veicolare pubblico interno all'ambito di PEC
 - vabilità veicolare pubblica in previsione interna al PEC predisposizione tratto di pista ciclabile
 - fascia di rispetto dei 5 metri
 - ambiti pertinenziali privati interni alla superficie fondiaria
 - aree per servizi pubblici in progetto (parcheggi - percorsi pedonali e verde pubblico)
 - percorsi pedonali privati
 - percorsi veicolari privati su fondo inerbato
 - percorsi veicolari privati in asfalto
 - aree a parcheggio privato
 - area piantumata privata
 - area piantumata pubblica
 - ingressi carrai
 - ingressi pedonali
 - area per isola ecologica
 - strada di accesso privata - servizi di passaggio interna all'ambito di PEC
 - vabilità in previsione escluse dall'ambito di PEC

LEGENDA PEC APPROVATO ED IN VARIANTE

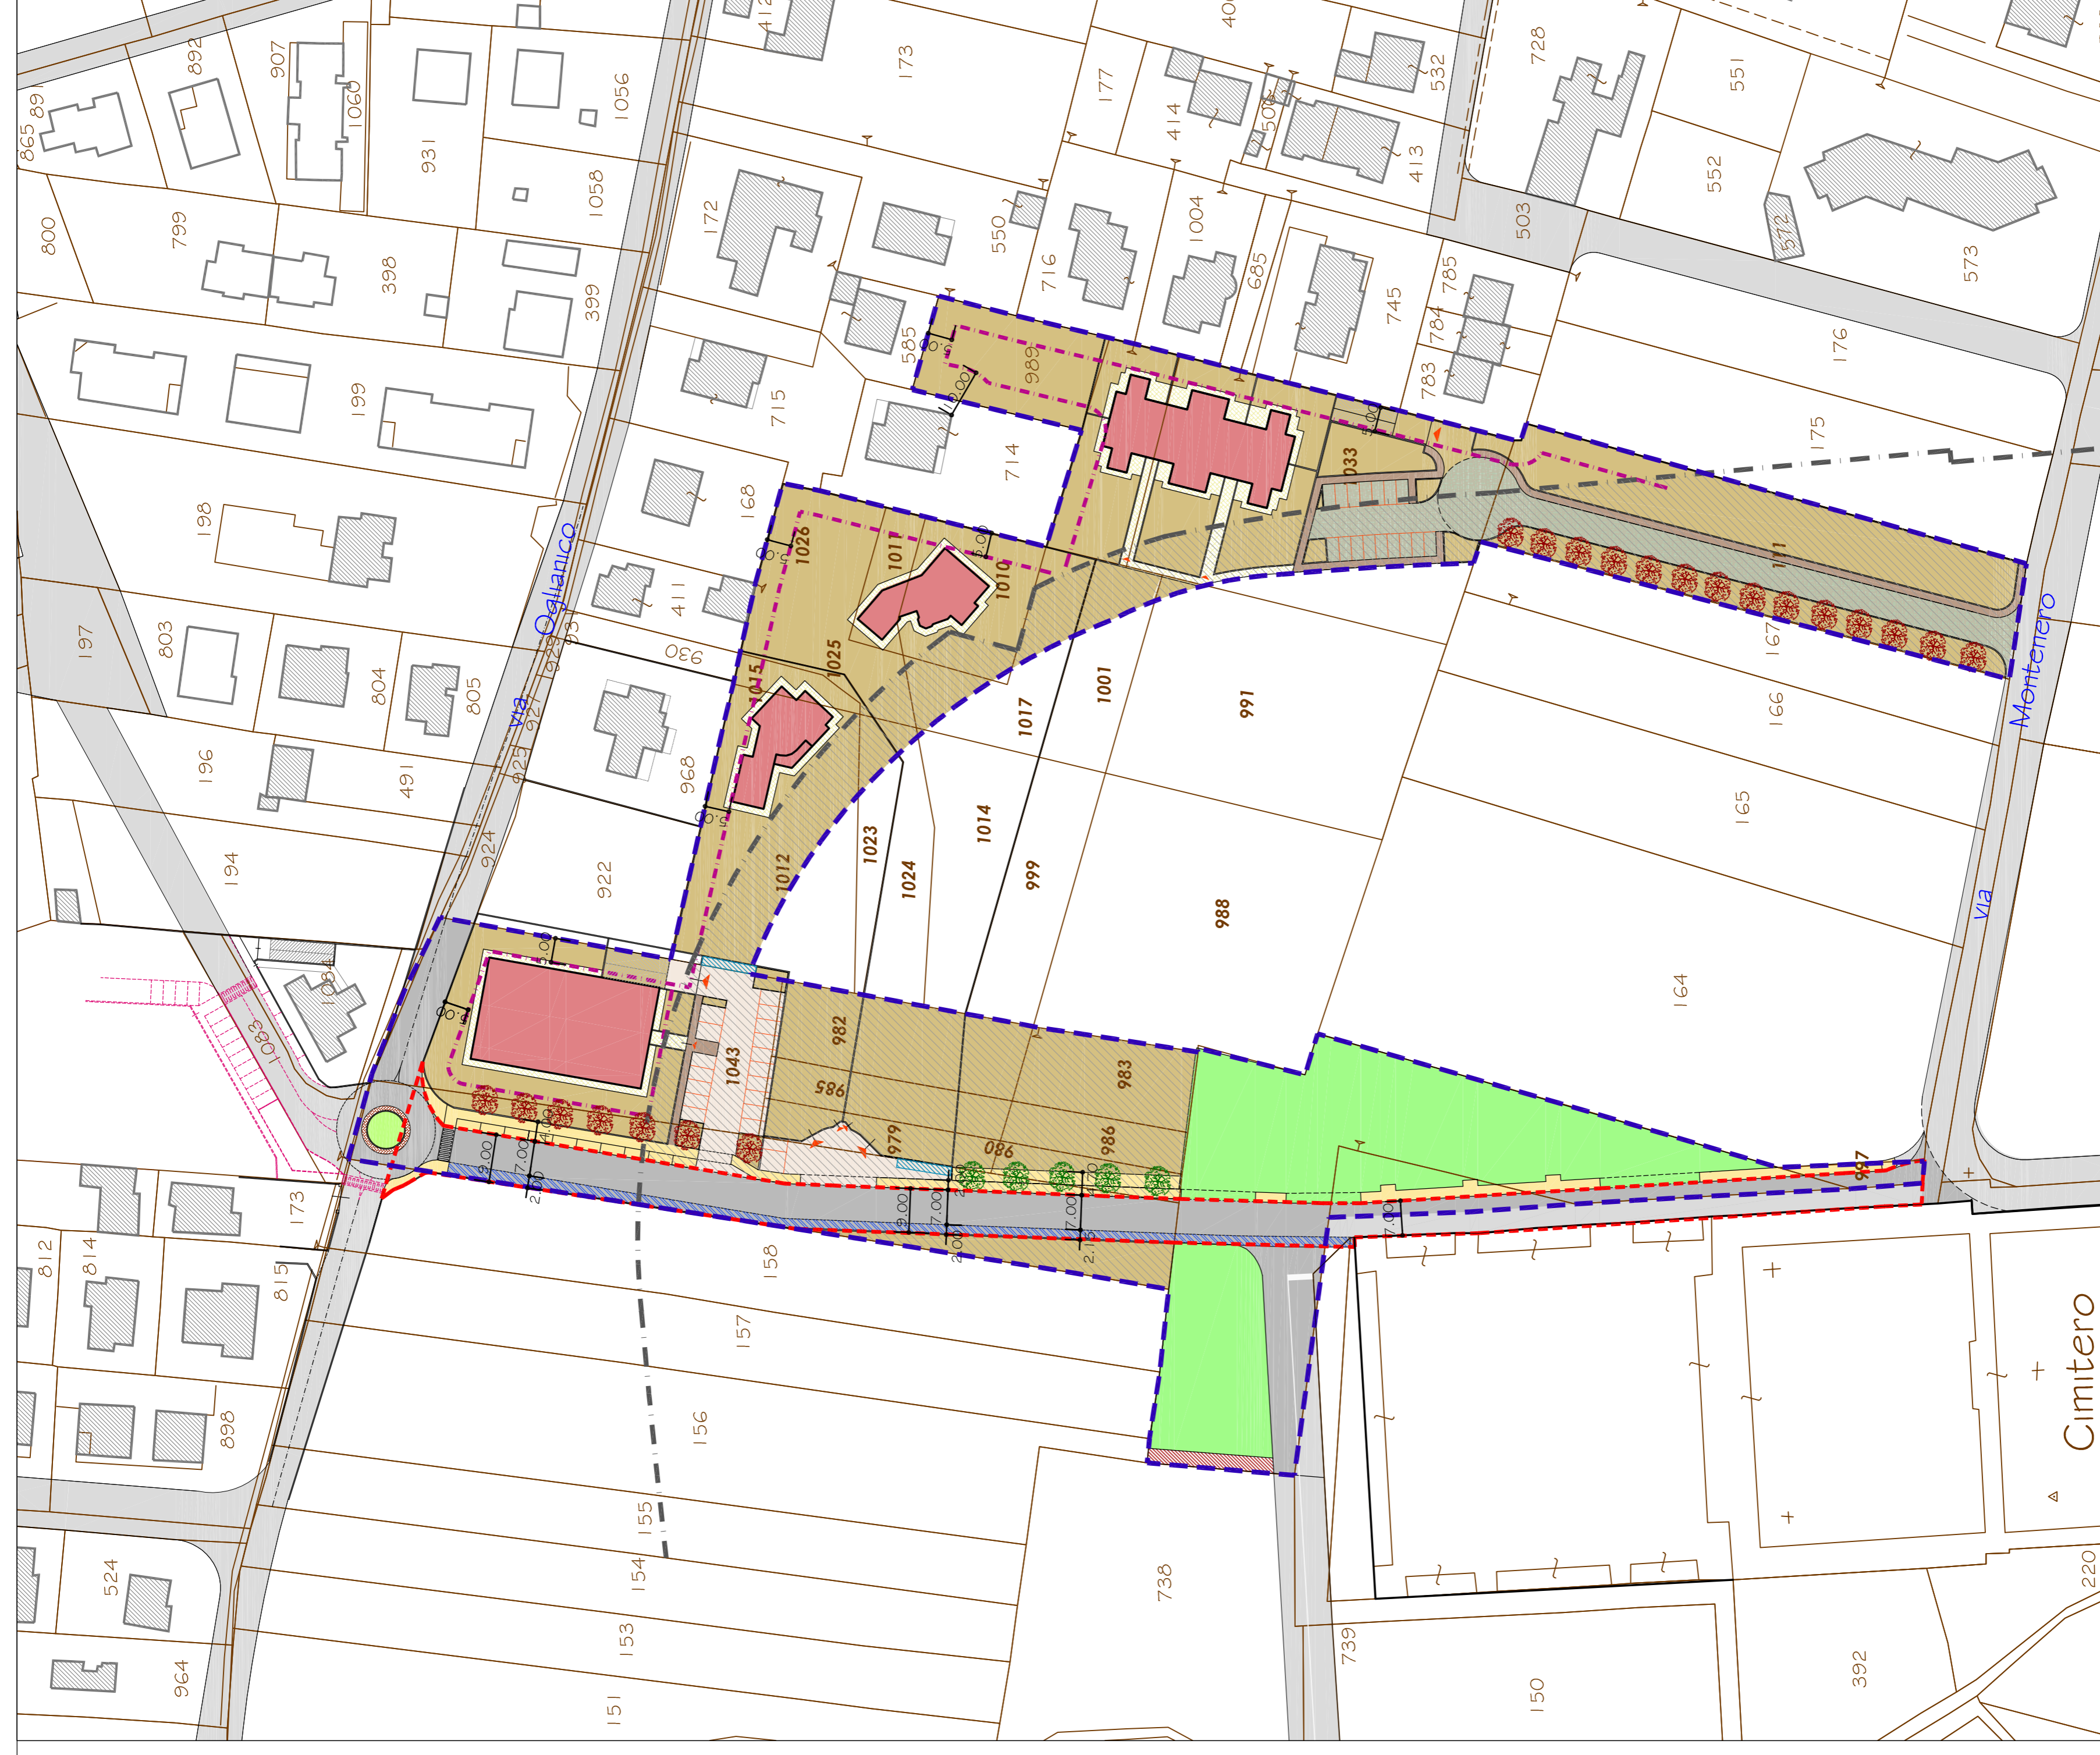

PLANIMETRIA ILLUSTRATIVA DELLE DESTINAZIONI D'USO - PEC IN VARIANTE scala 1:1000

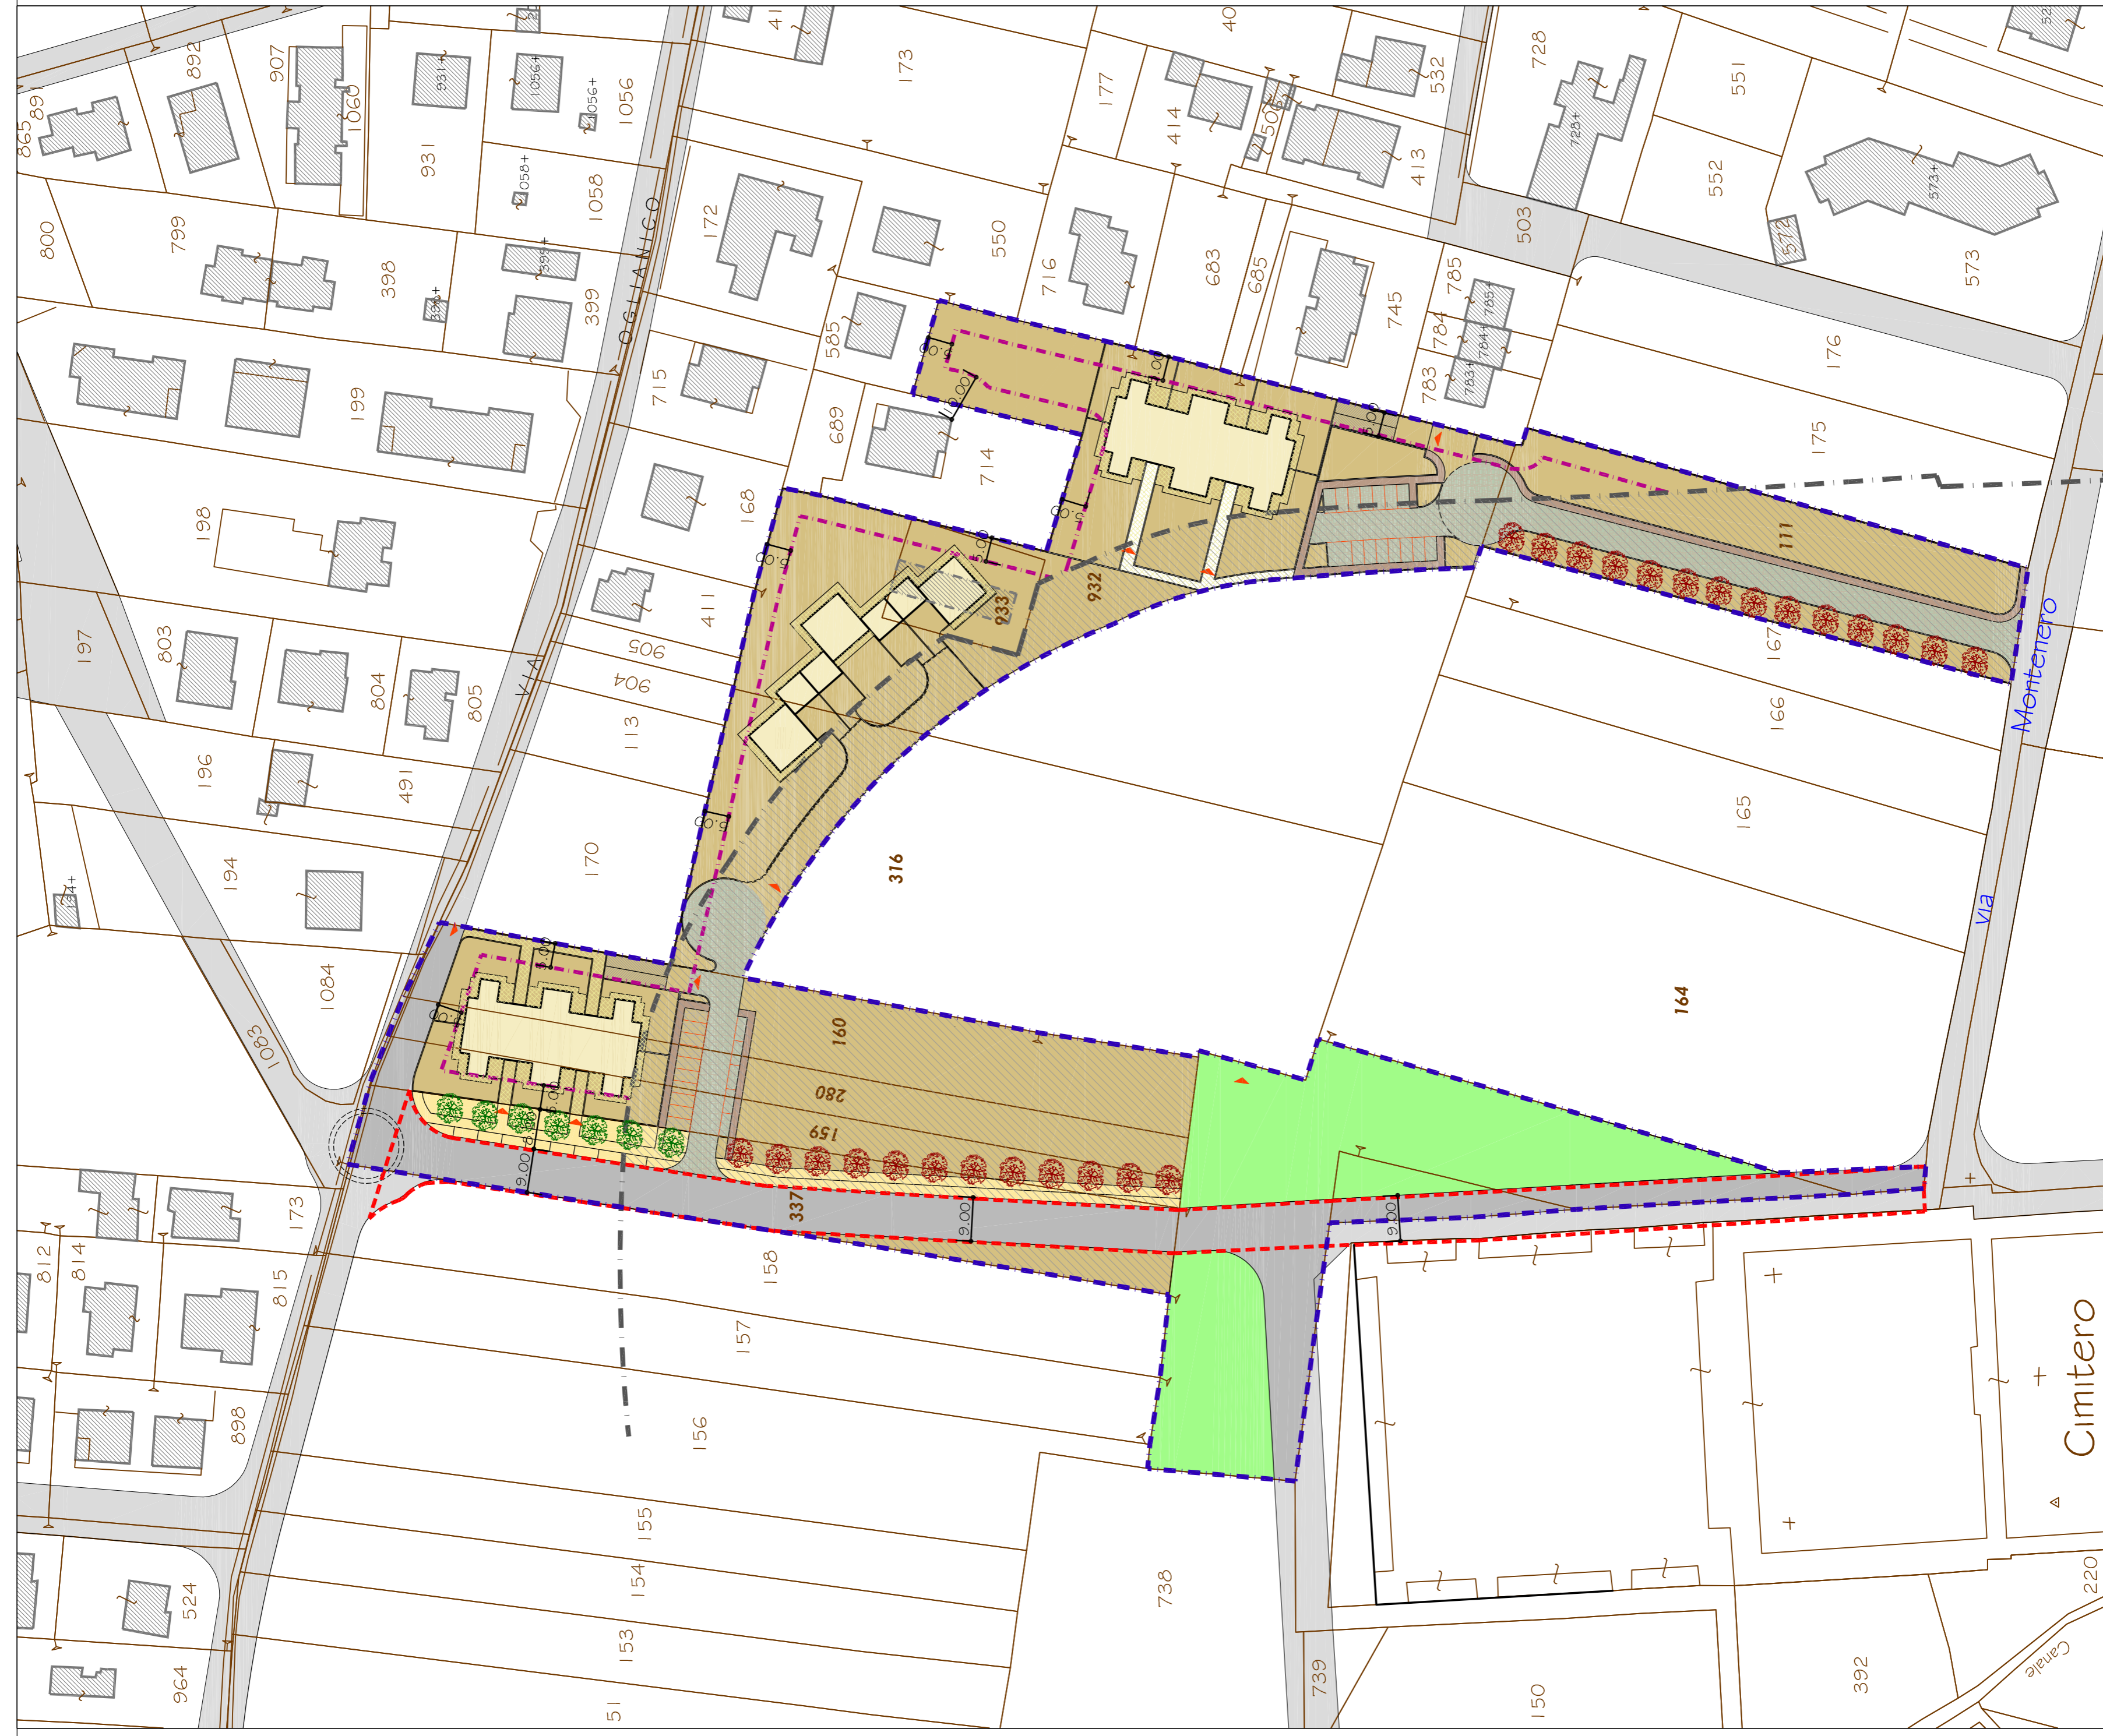

PLANIMETRIA ILLUSTRATIVA DELLE DESTINAZIONI D'USO - PEC APPROVATO scala 1:1000