

comune di RIVAROLO CANAVESE

provincia di Torino

Progetto: PIANO ESECUTIVO CONVENZIONATO
IN AREE RESIDENZIALI RI E R2 - VARIANTE



Tavola: OPERE DI URBANIZZAZIONE DI SUPERFICIE - IN PROGETTO
ED IN VARIANTE

9

I proponenti/la proprietà:

SMAPI Srl EDIVAL Srl
MARCHETTI F. AVENATTI G.
DIATRIBE D. TORNIERO D.
DIATRIBE G. DIATRIBE E.
DIATRIBE M.R. COMUNE DI RIVAROLO

data progetto: Giugno 2014

progettista: arch. Alessandra MEI

via Montenero n. 4 - 10090 Dogliano (To)

collaboratore: geom. Roberto RAPELLI

corso Indipendenza 52 - 10096 Rivarolo C.se (To)

web:

particelle catastrali

fabbricati esistenti esterni all'ambito di PEC

confine dell'ambito di PEC

fascia di rispetto zona cimiteriale

vialità veicolare pubblica esistente

vialità veicolare pubblica in progetto interna al PEC

vialità veicolare pubblica in previsione interna al PEC

tratto di pista ciclabile

strada pedonale pubblica

pavimentazione in marmette autobloccanti

strada pedonale privata

pavimentazione in marmette autobloccanti

area a parcheggio pubblico in asfalto

area a parcheggio privato in asfalto

percorsi veicolari privati su fondo inerbato

area a verde pubblico

area a verde privato

area pubblica piantumata - quinta alberata

area privata piantumata - quinta alberata


punti luce esistenti

linea elettrica illuminazione pubblica esistente


punti luce in progetto

linea elettrica illuminazione pubblica in progetto

LEGENDA PEC APPROVATO E IN VARIANTE

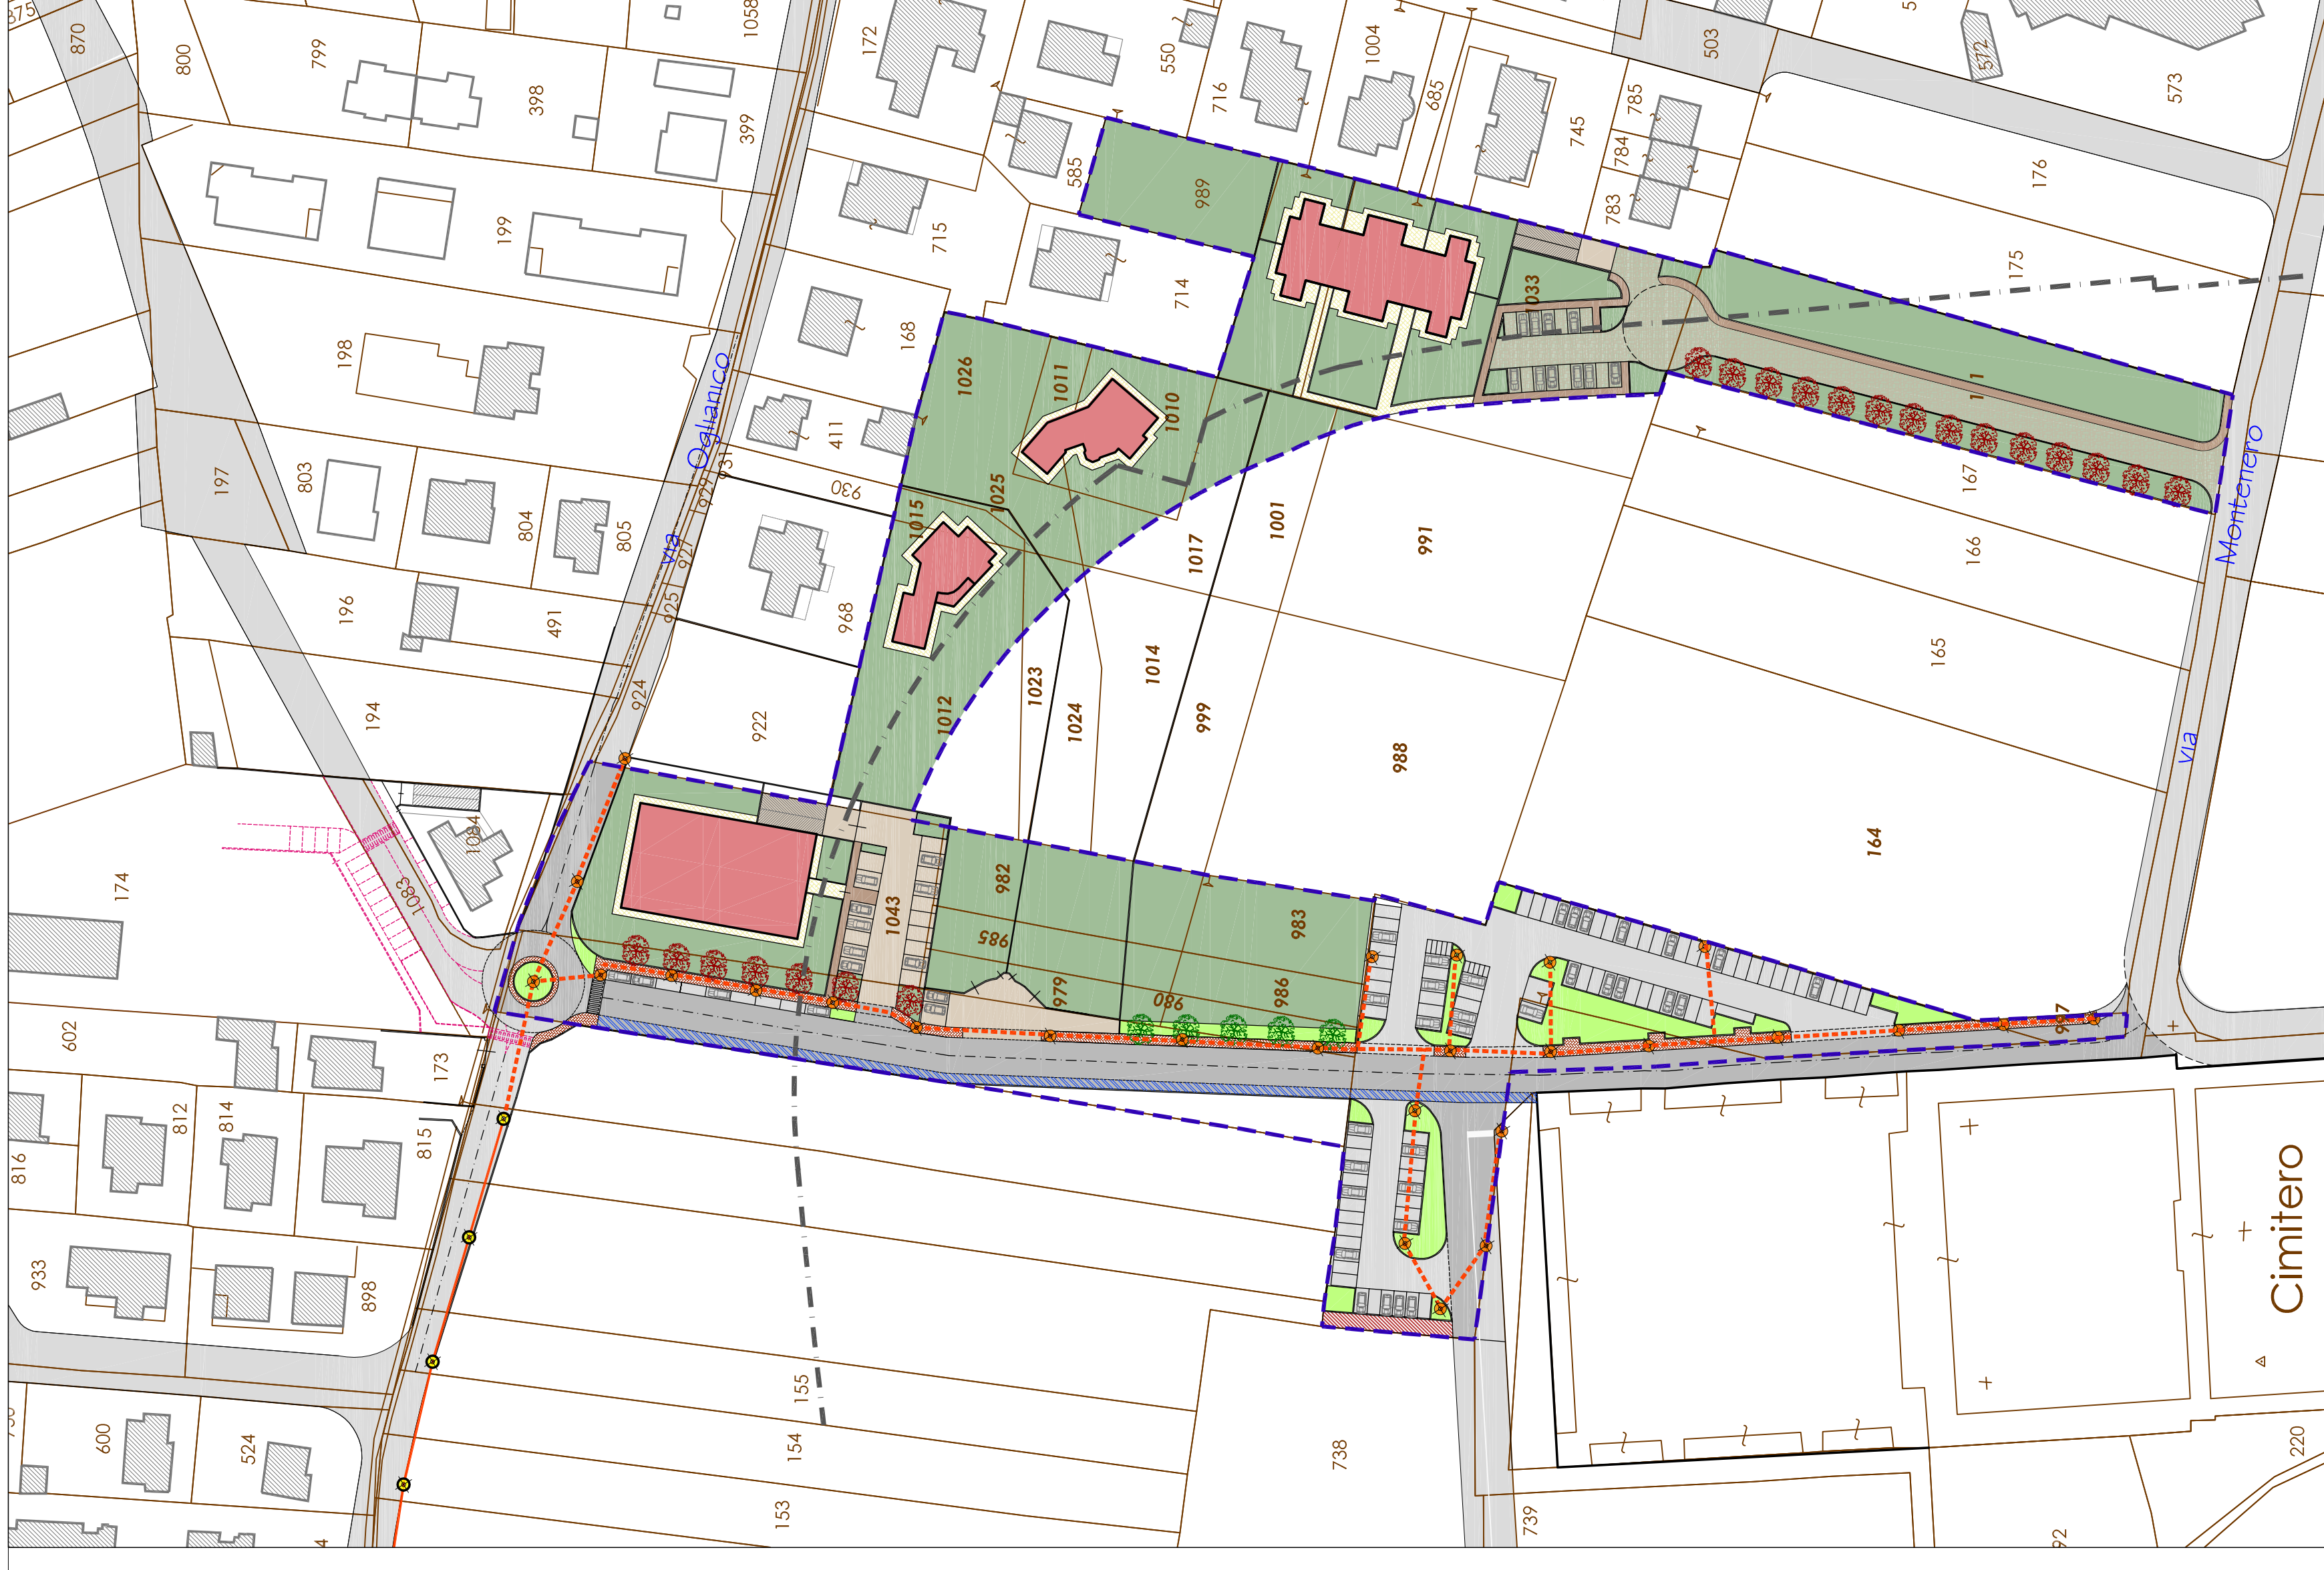

PLANIMETRIA ILLUSTRATIVA DEL PROGETTO - IN VARIANTE scala 1 : 1.000

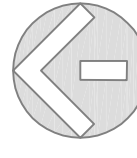

PLANIMETRIA ILLUSTRATIVA DEL PROGETTO - APPROVATO scala 1 : 1.000